


PERRON 1

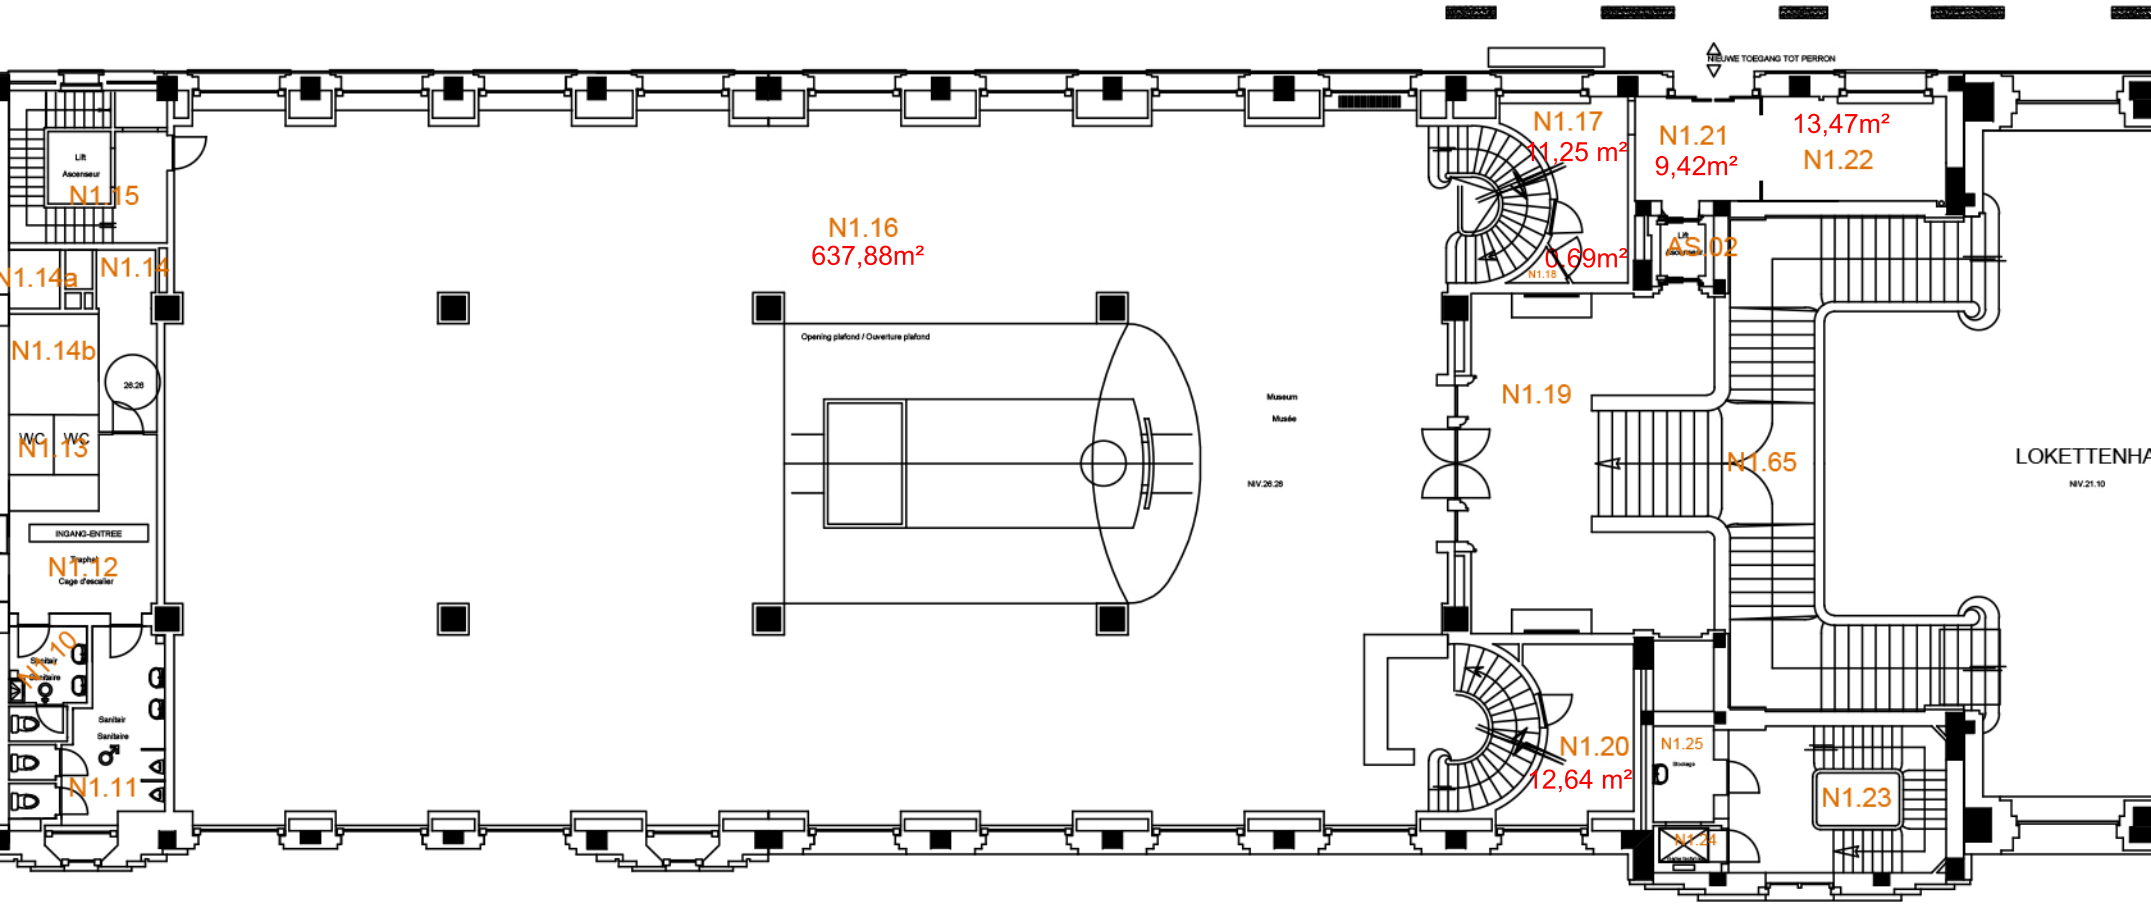

Lift
Ascenseur
N1.15

N1.16
637,88m²

N1.17
11,25 m²

N1.21
9,42m²

13,47m²
N1.22

Opening platform / Oaverture plafond

Museum
Musée

NIV.26.28

N1.19

N1.65

LOKETTENHUIS
NIV.21.10

INGANG-ENTREE

N1.12
Cage d'escalier

N1.10
Sanitair
Sanitaires

N1.11

N1.18
0,69m²

AS.02

N1.20
12,64 m²

N1.25

N1.23

N1.24

REUVE TOEGANG TOT PERRON