


COTE VOIES

ECHELLE 0 1 2 3 4 5m

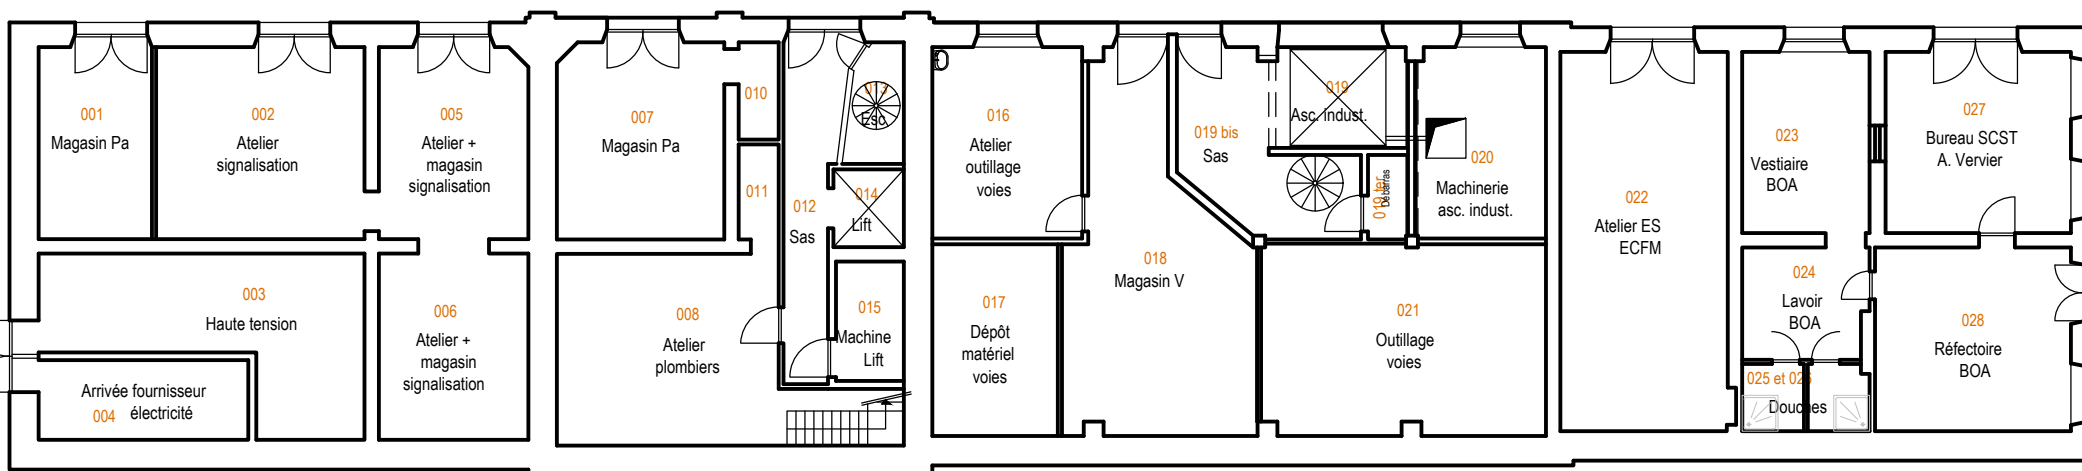

AACHEN

COTE rue d'Ensival

LIEGE



Nom du bâtiment **VERVIERS-CENTRAL:**
Bâtiment de service

Bâtiment-Id-numéro
40370124553

Dénomination de l'étage
Numéro de l'étage

rez des voies
000E

Date dernière modification
Bureau de dessin

26/08/2015
B-ST.E2