

"Reproductie voorbehouden. Deze tekening mag niet gekopieerd, gereproduceerd, ter reproductie gegeven of aan derden afgestaan worden zonder voorafgaande machtiging"


GEMEENTE: BRECHT 1e Afd. Sectie: M Perceel: 17X9 (deel) en 17W9 (deel)

DOMANIALE CONCESSIE

Opp: 511 m²

PLAN: P2.000.067 G

Schaal: 1/1000

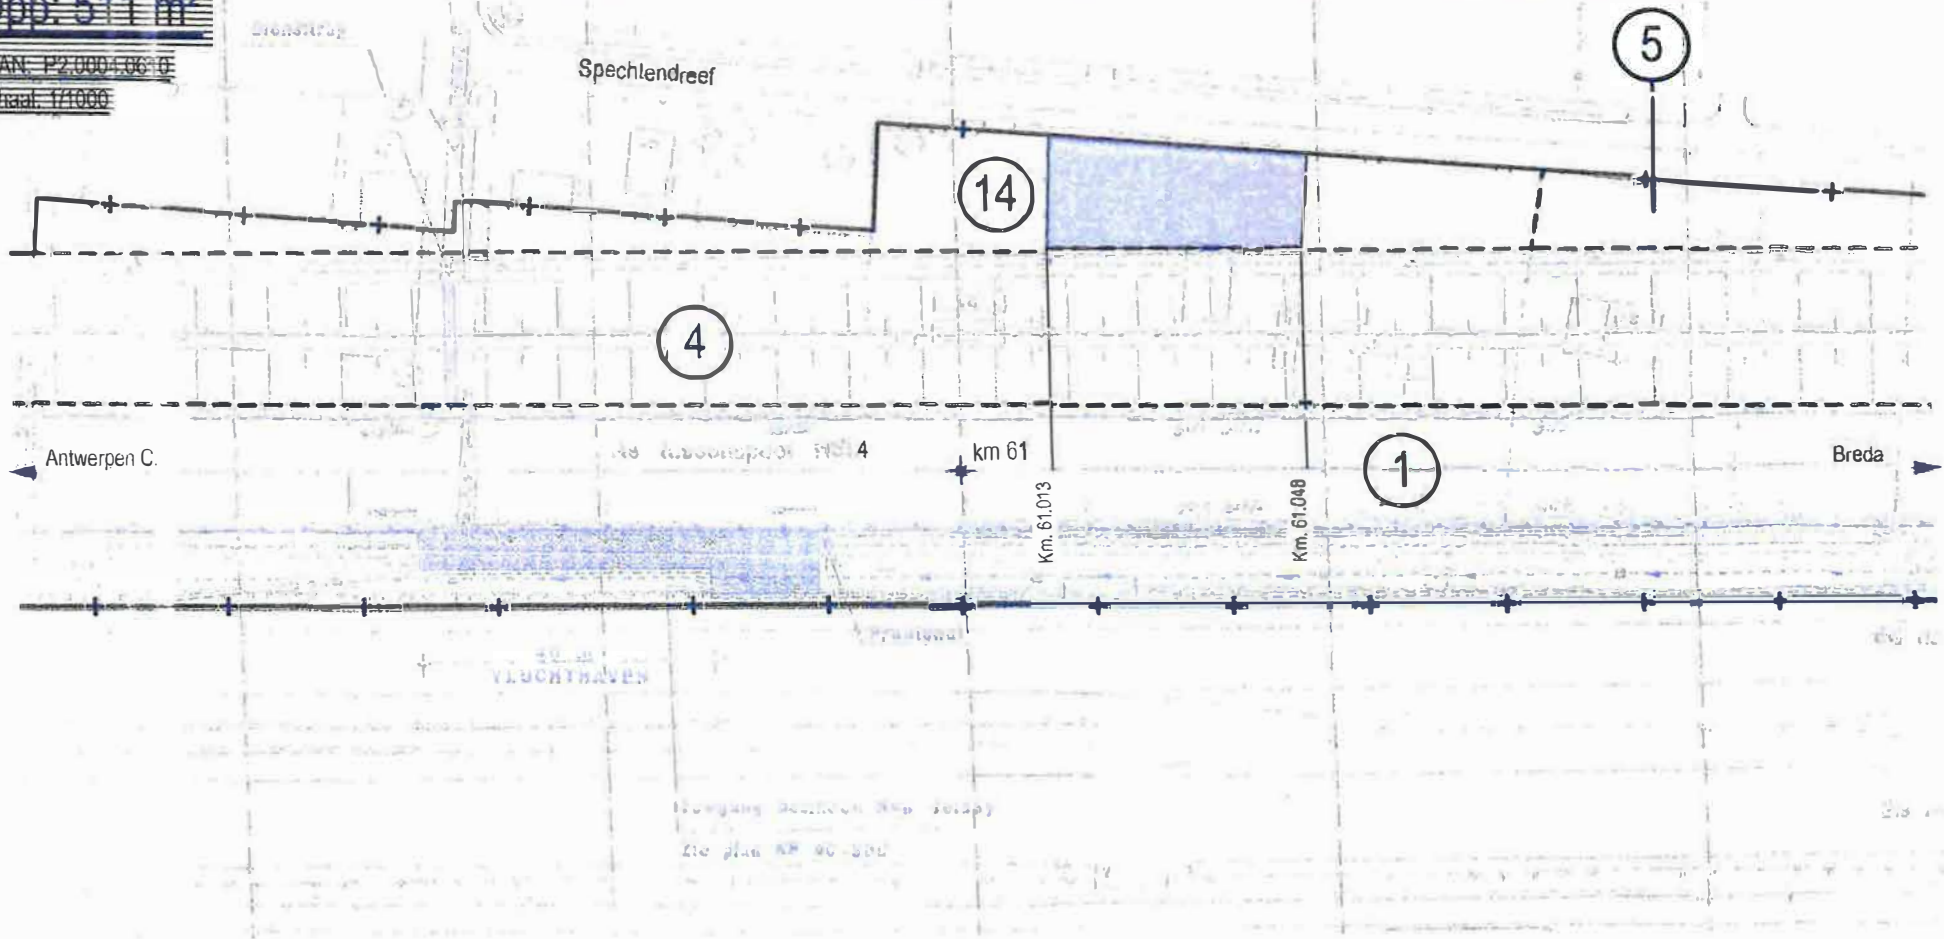

GEZIEN OM GEVOEGD TE WORDEN BIJ MACHTIGING Nr. Verp.

G-HSL4-03/007