


**45**

**42**


Surface totale (concession):  
1499,72 m<sup>2</sup>

niveau 0

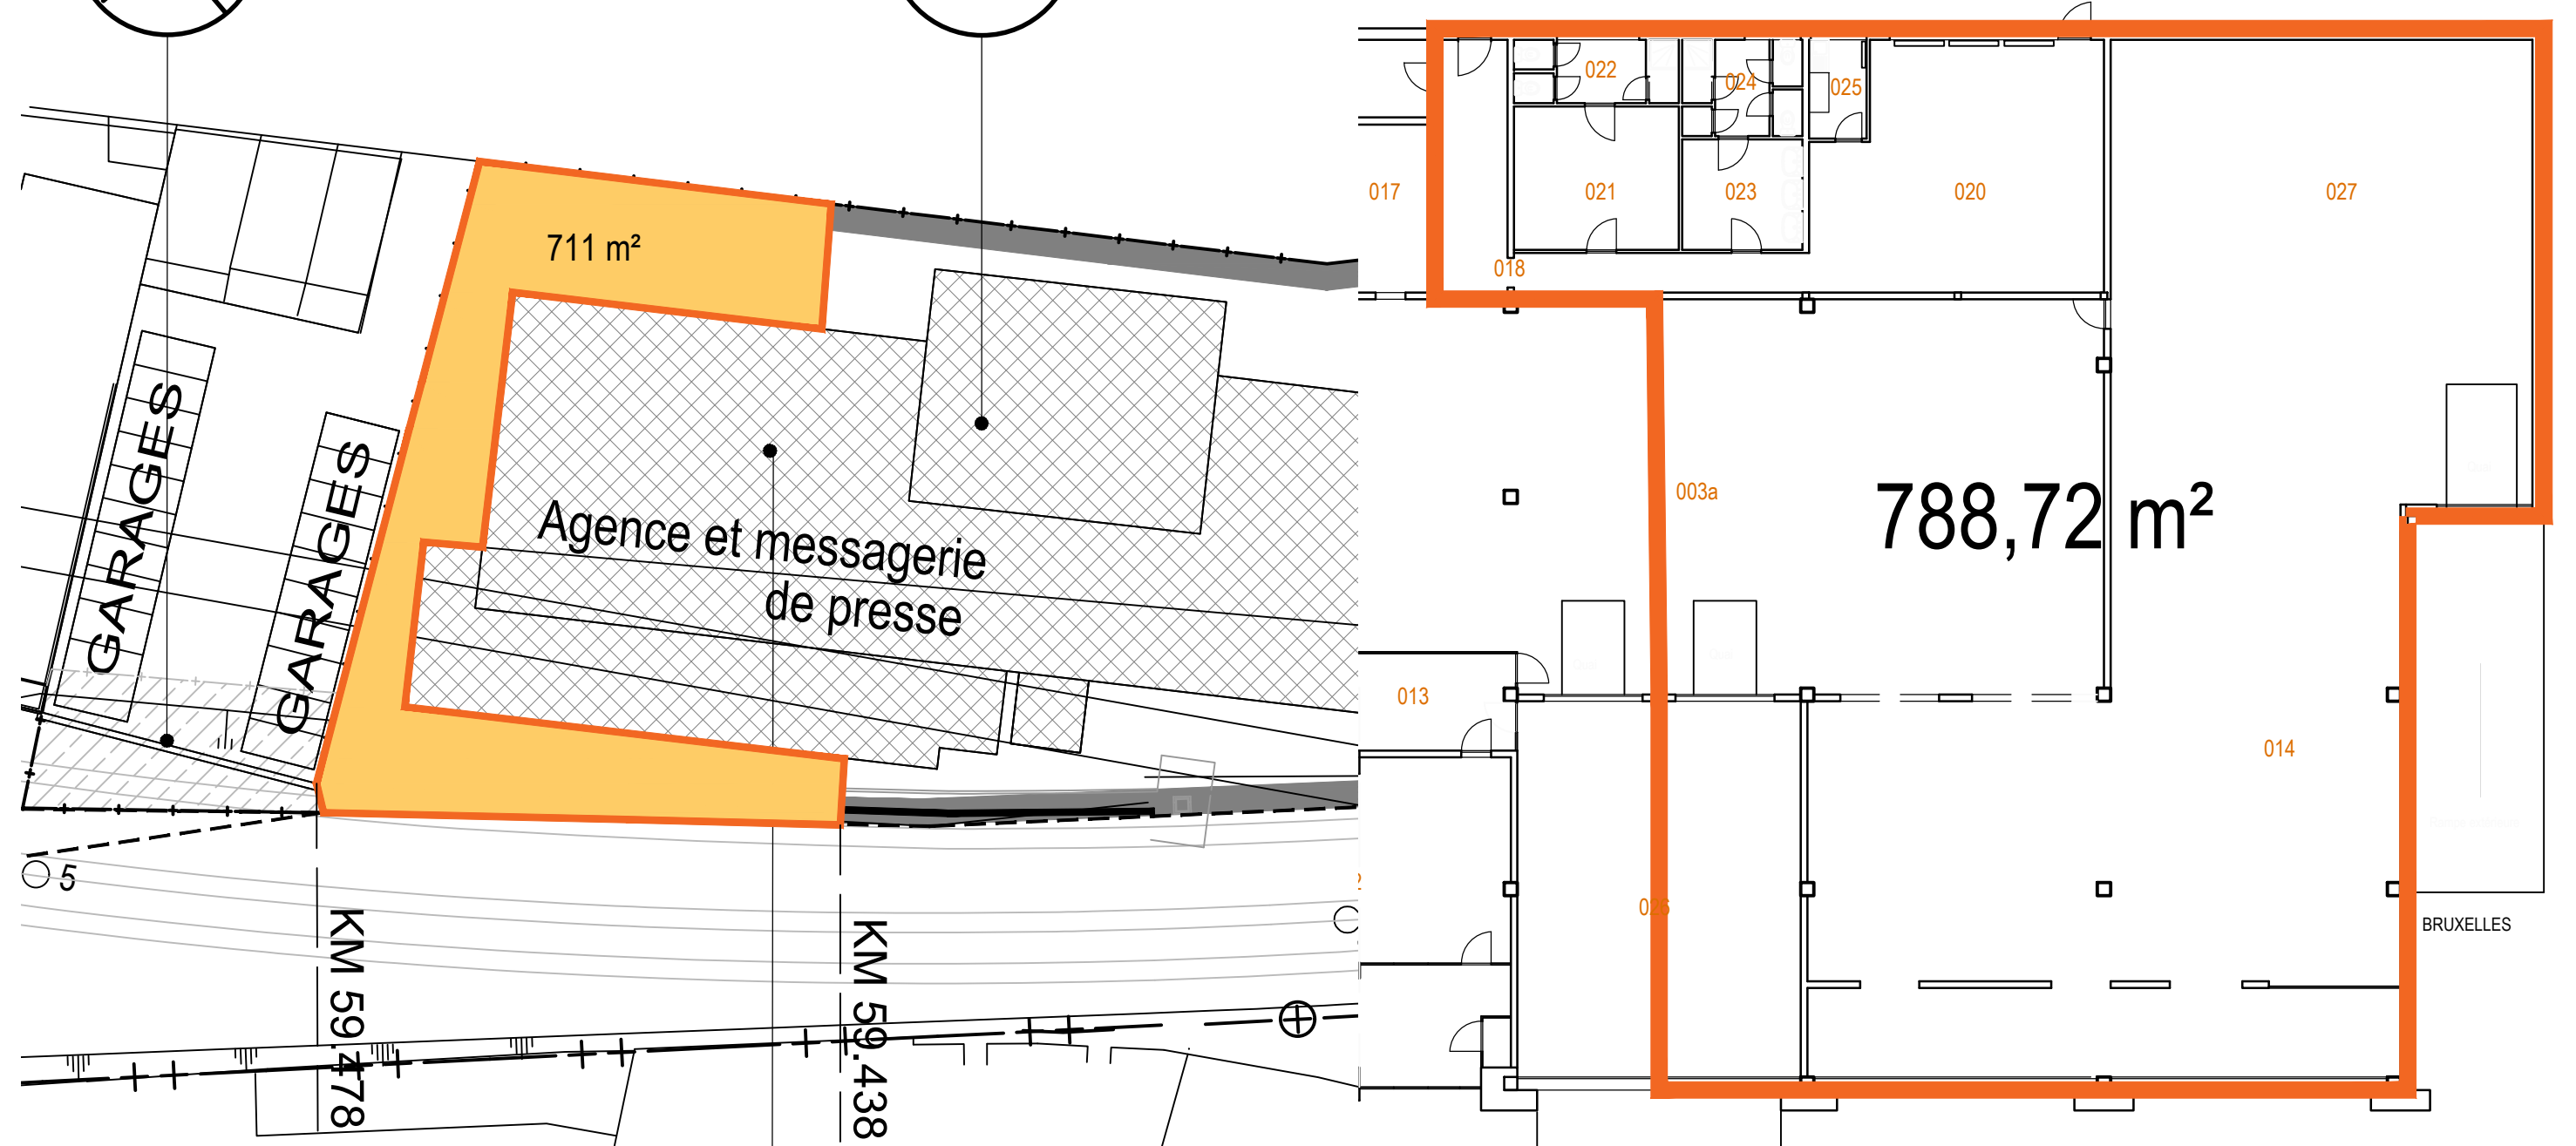

Limites suivant A4/1620/062.405-01

Numéro de parcelle  
416100615042

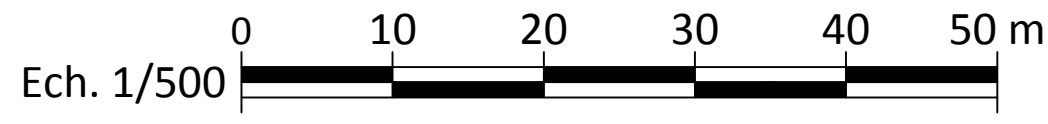

Numéro du bâtiment : 53

Page 1/1



Numéro de classement  
T 416100615\_G59438

Commune  
Namur

Adresse  
Boulevard d'Herbatte

Code INS  
92094

Code cadastral  
.....