


ECHELLE 0 1 2 3 4 5m

COTE VOIES

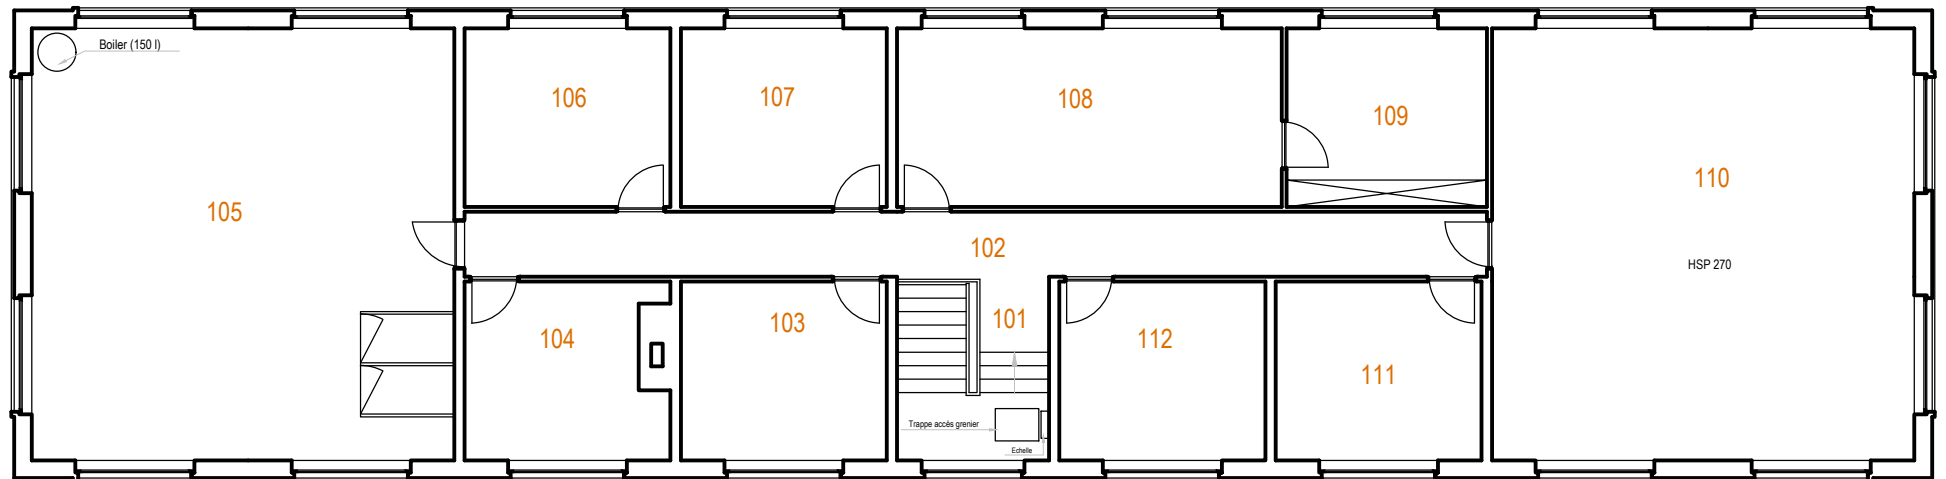

CHARLEROI

NAMUR



Nom du bâtiment  
**RONET: Batiment Voyageurs**

Bâtiment-Id-numéro  
**401300063014**

Dénomination de l'étage  
**1er étage**  
Numéro de l'étage  
**001**

Date dernière modification  
**07/09/2015**  
Bureau de dessin  
**B-ST.E2**