


PLAN d'OCCUPATION
BEZETTINGSPLAN

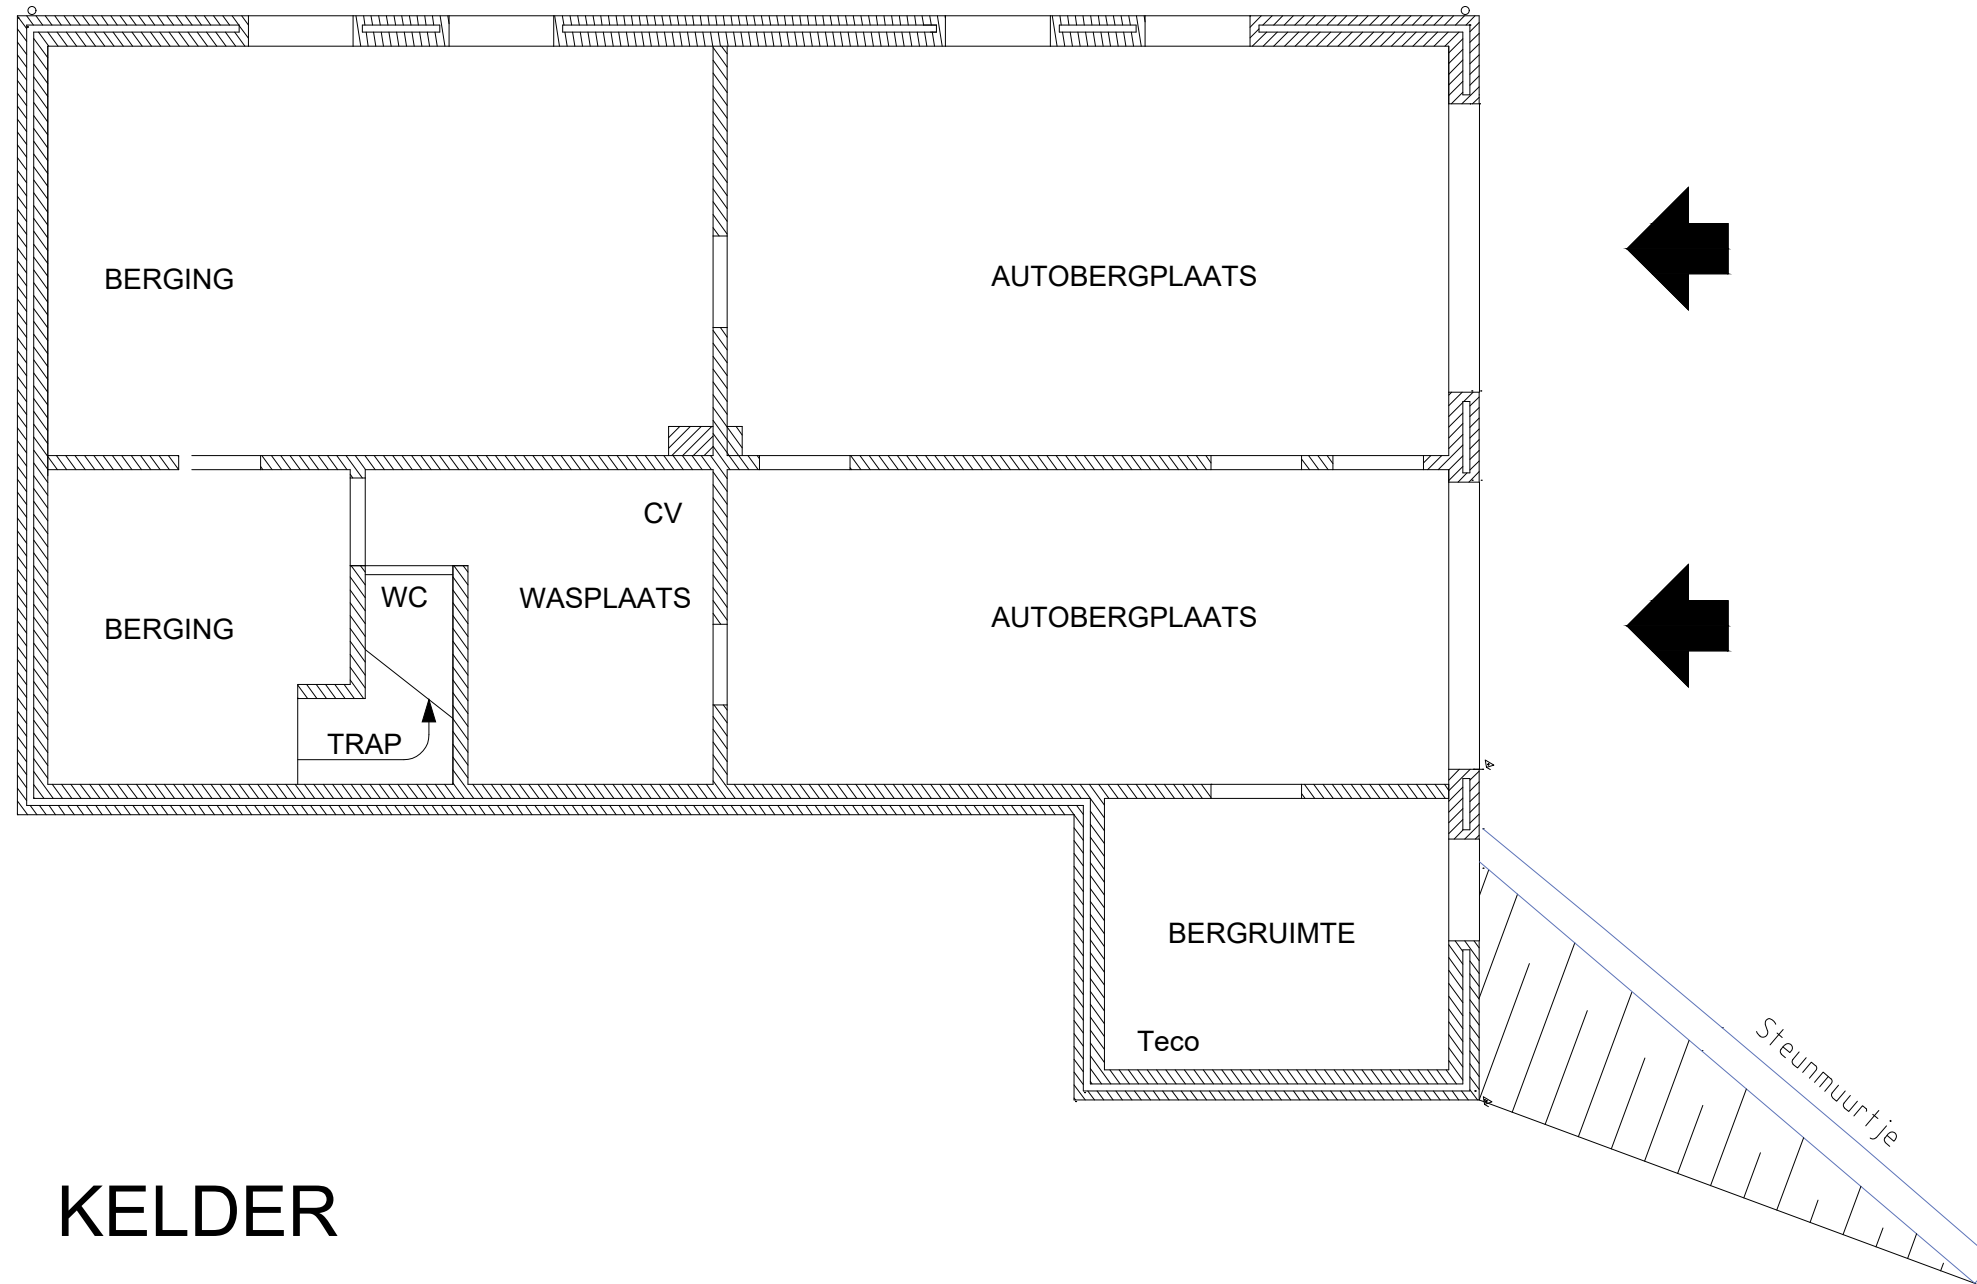

KELDER

Place

Commune de Hoeilaart
Gemeente Hoeilaart

Plaats

Nom de l'immeuble:

Habitation
Woning

Gebouwnaam

N° d'identification du bâtiment

11610017003

Gebouw ID nummer

Dénomination de l'étage

*
*

Verdiepingsnaam

Bureau

B-ST.5C13

Bureau

Date dernière modification

Datum laatste wijziging

Numero étage

+00.FL

Verdiepnummer