



**Légende**

- Zone emphytéose
- Zone de servitude publique

**Définition des limites**

Les limites ont été établies selon :


- le plan patrimoine SNCB 509600480 mis à jour le 02/07/2021
- le plan cadastral numérisé amélioré (MINFINPRO/SHP).
- Les éléments matériels relevés sur terrain.

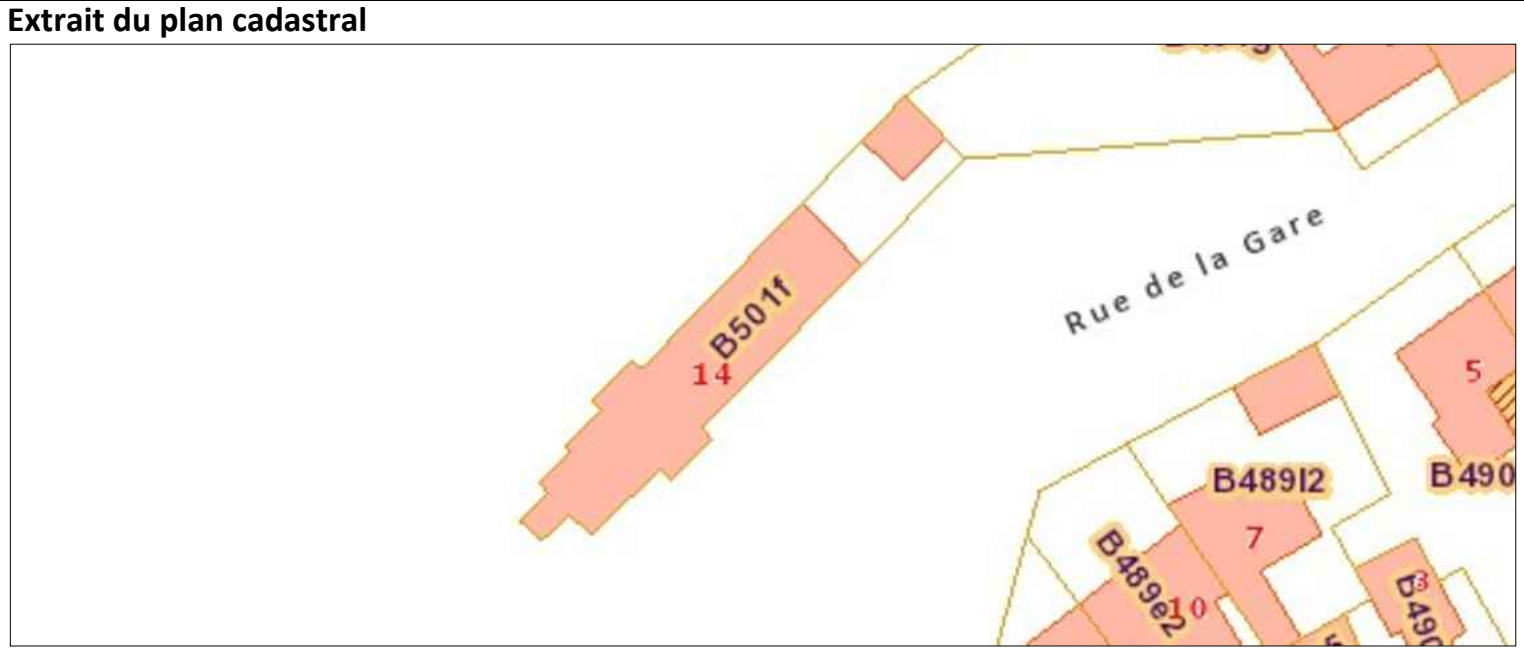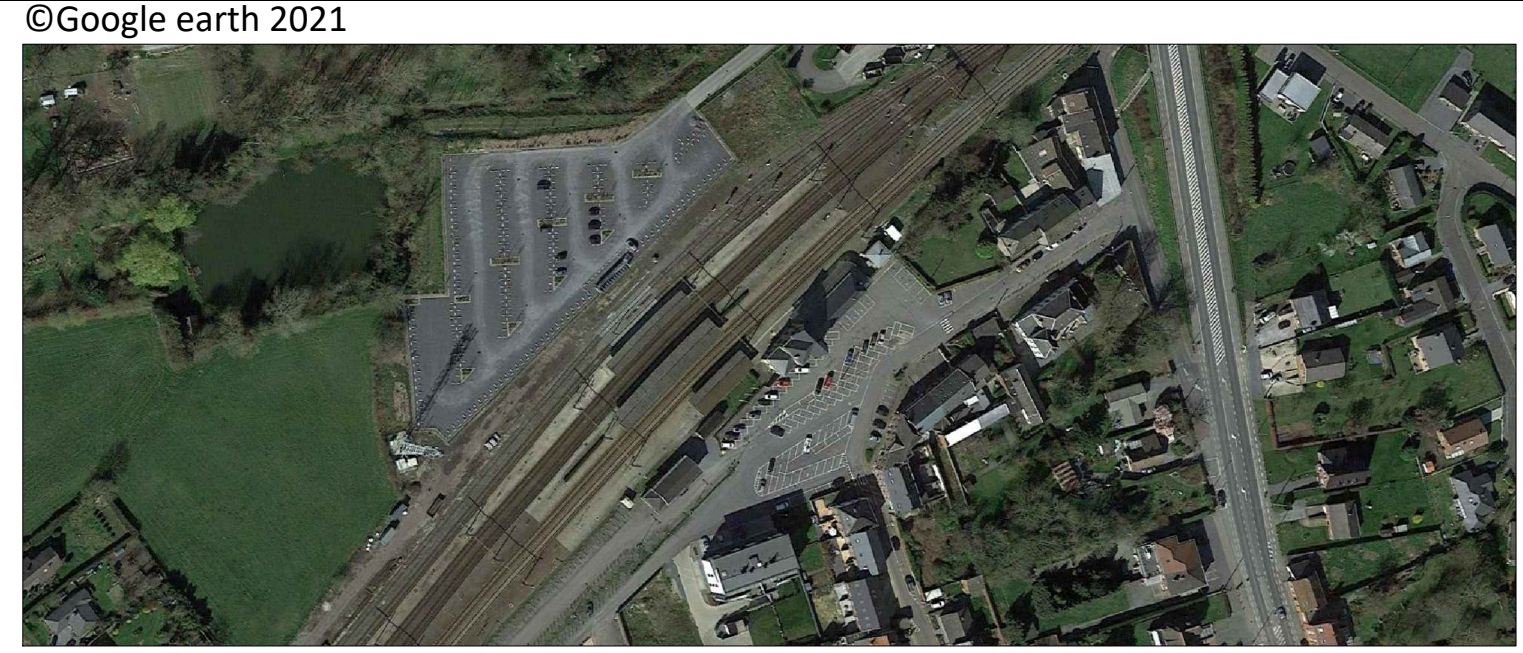

**B**

L96 BRUXELLES MIDI - FEIGNIES  
Commune de Jurbise  
Jurbise

BAIL EMPHYTÉOTIQUE  
Jurbise

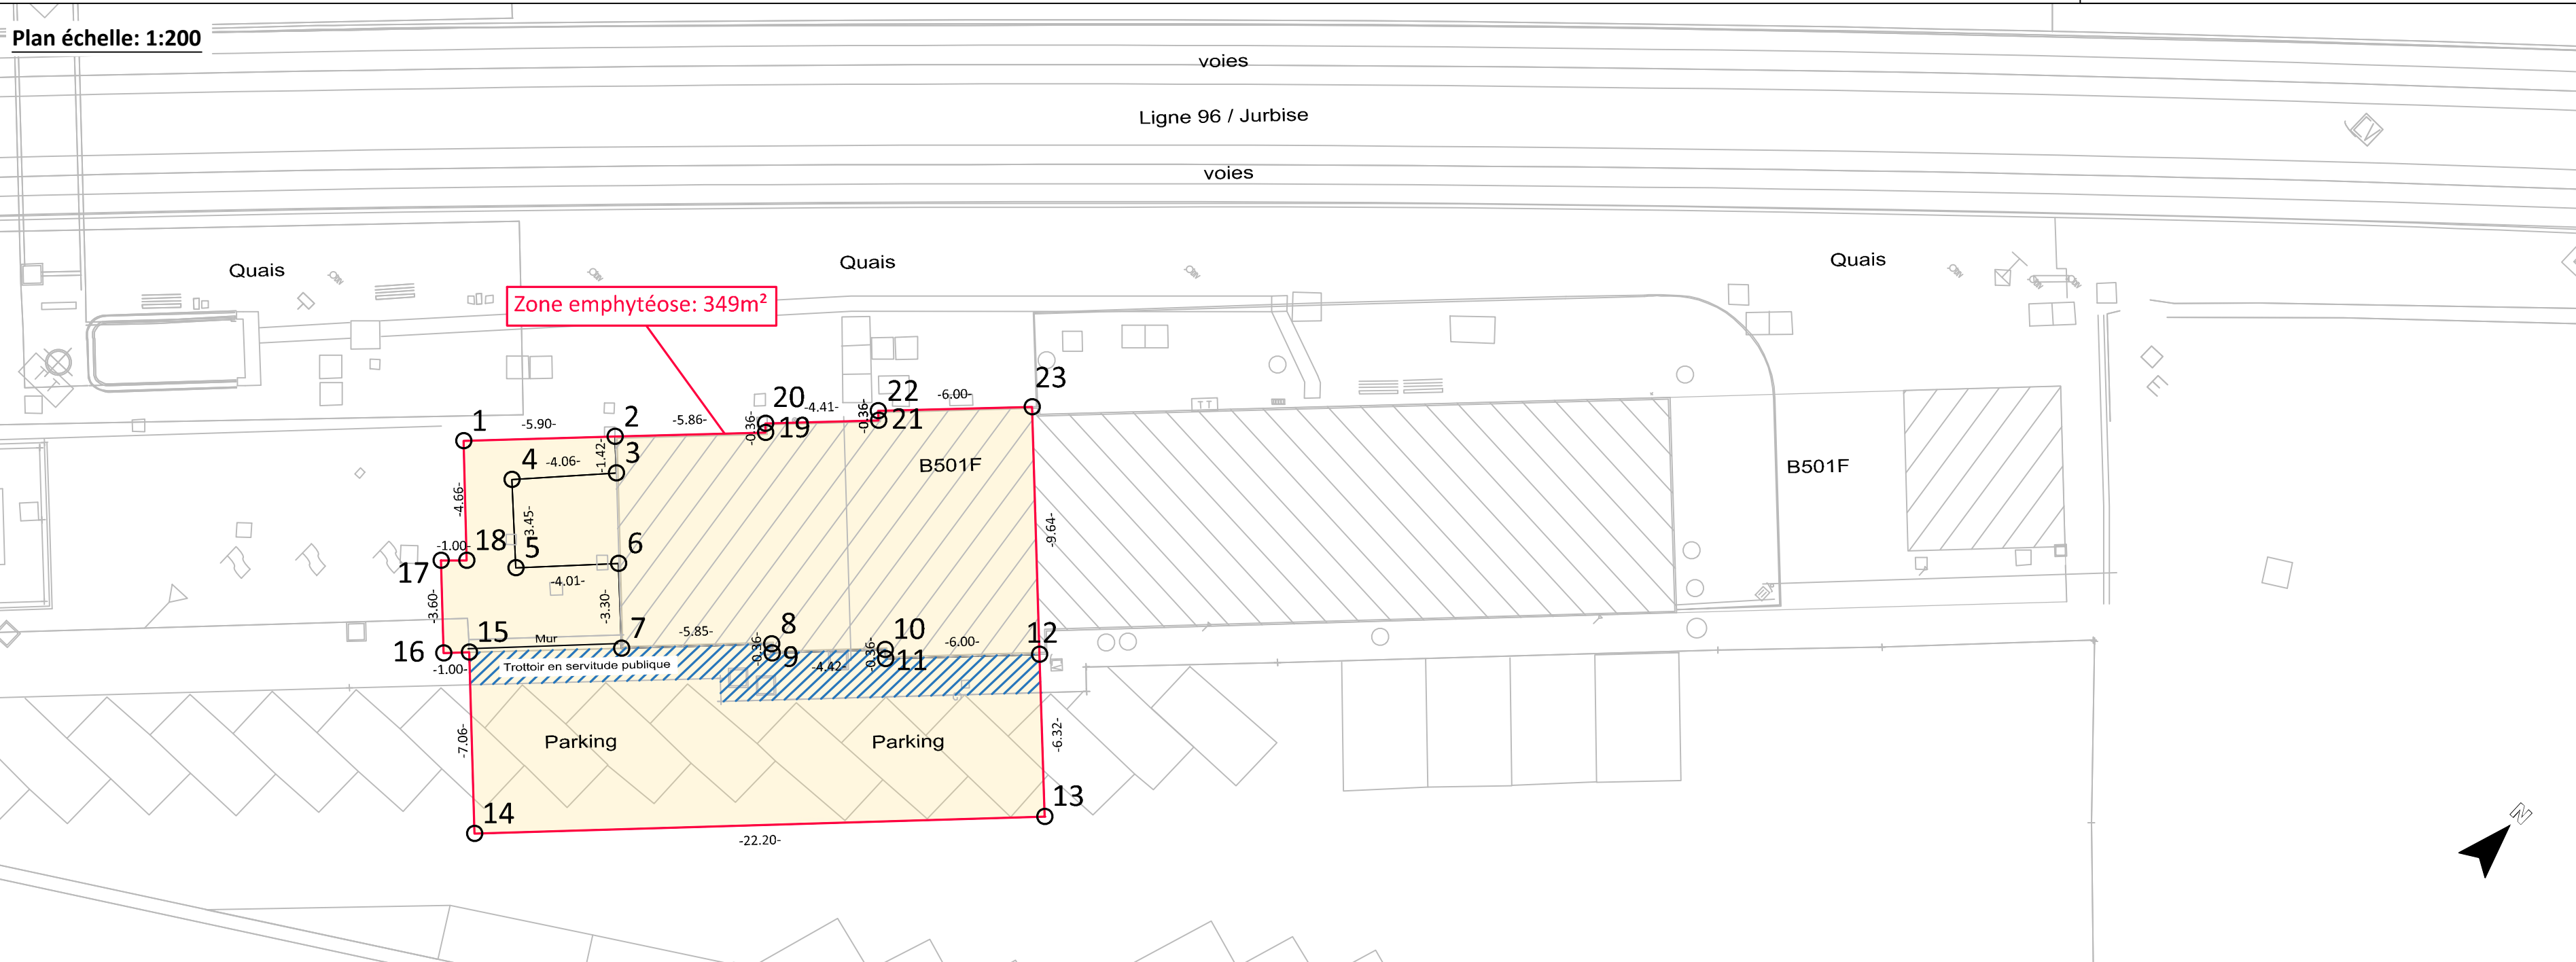

**Coordonnées des points limites Lambert '72**

Ptnr.	X (m)	Y (m)	Matérialisation
1	117479.050	135568.513	point limite
2	117483.216	135572.687	angle bâti
3	117484.225	135571.684	angle bâti
4	117481.449	135568.720	point limite
5	117483.927	135566.316	point limite
6	117486.717	135569.192	angle bâti
7	117489.064	135566.875	angle bâti
8	117493.190	135571.018	angle bâti
9	117493.444	135570.764	angle bâti
10	117496.549	135573.910	angle bâti
11	117496.807	135573.655	angle bâti
12	117501.041	135577.908	axe mur mitoyen
13	117505.523	135573.453	point limite
14	117489.879	135557.705	point limite
15	117484.867	135562.684	angle bâti
16	117484.160	135561.978	point limite
17	117481.616	135564.526	point limite
18	117482.343	135565.214	point limite
19	117487.356	135576.835	angle bâti
20	117487.106	135577.090	angle bâti
21	117490.219	135580.205	angle bâti
22	117489.966	135580.459	angle bâti
23	117494.204	135584.701	axe mur mitoyen

CONSULTATION DU MARCHÉ

Parcelles de P509600480	036 et 038	Dressé par:	Géomètre-expert, assermenté par le Tribunal de Première Instance de Mons. CAD 200010	SIGNATURE	SIGNATURE
Bâtiments de P509600480	10	SIGNATURE	SIGNATURE	SIGNATURE	SIGNATURE
NUMERO P-PLAN	PARC.	SIGNATURE	SIGNATURE	SIGNATURE	SIGNATURE
530044	Partie NC	J.M. Friere Dessiné par:	NMBS-Topo.stb CTB Lambert 72 SYS. DE COOR.	échelles différentes ECHELLE	INDEX
Jurbise 1DIV	B501F	Verifié par:		14-12-2021	DATE PUBLICATION
CODES CADASTRALE DIVISION + INDEX	NOM DU FICHIER	220203_PV-CM125BU2021-0008274_MD		E	CM125BU2021-0008274
					NUMERO DE PLAN