
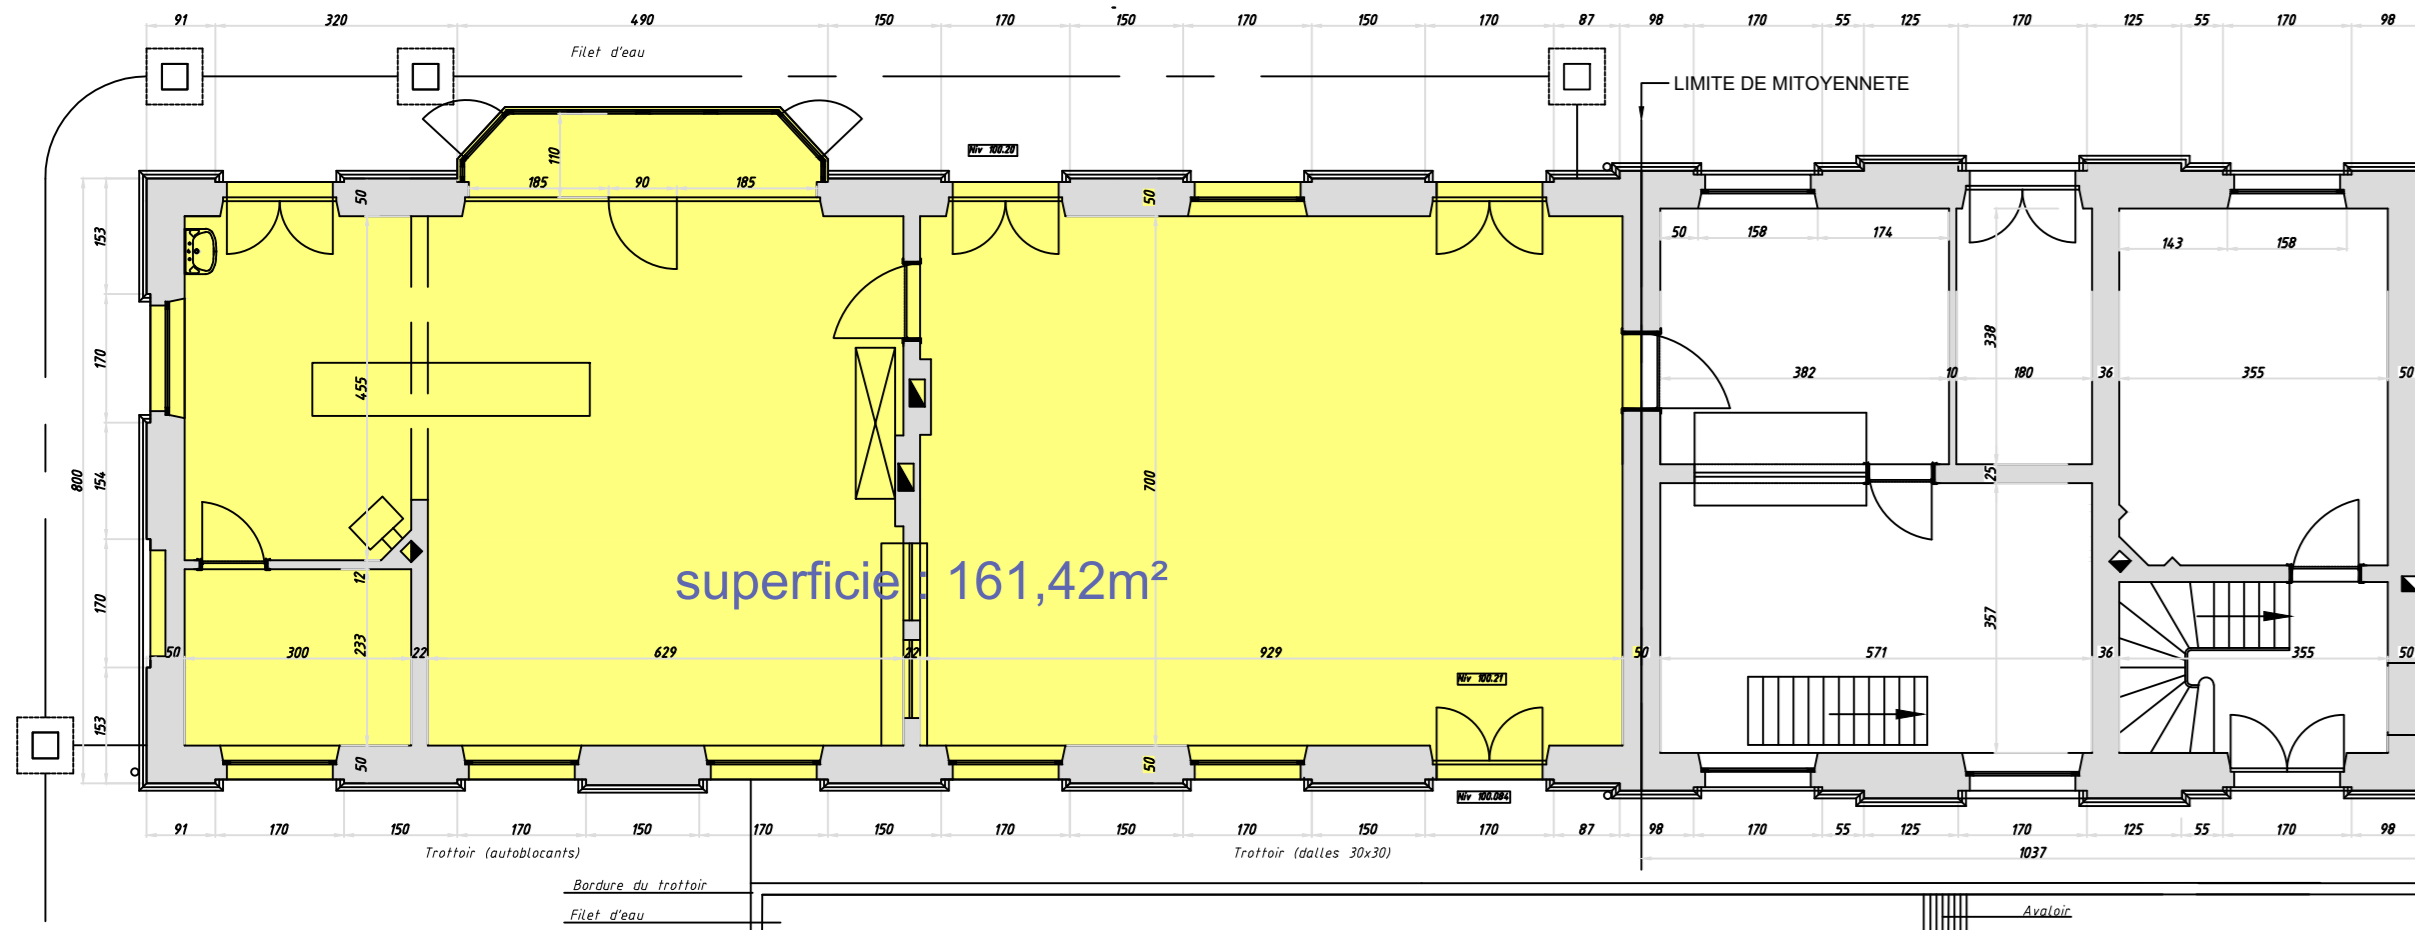


DETAIL DU BV

Echelle: 1/100

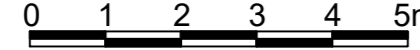

COORDONNEES DES POINTS DE STATION

POINTS	X	Y	EMPLACEMENTS
1000	227952,23	60860,73	dans quai côté voie A
2000	227910,22	60892,61	accès quai côté voie B
3000	227894,72	60863,26	dans trottoir maison n°1
4000	227887,73	60887,32	dans le rond point

COORDONNEES DES POINTS DE LIMITE

POINTS	X	Y	EMPLACEMENTS
A	227915,72	60864,99	Borne nouvelle à poser
B	227924,27	60871,53	Borne nouvelle à poser
C	227940,10	60850,83	Borne nouvelle à poser
D	227931,53	60844,22	Borne existante

COORDONNEES DE LA PARCELLE CADASTREE 276/02E


POINTS	X	Y	EMPLACEMENTS
E	227920,68	60860,68	coin ancienne gare
F	227927,10	60865,52	coin ancienne gare
G	227938,99	60849,97	coin ancienne gare
H	227932,55	60845,01	coin ancienne gare

DISTANCES ENTRE LES POINTS

POINTS	DISTANCES
A-B	10,76 m
B-C	26,06 m
F-G	19,57 m
H-E	19,66 m
C-G	1,40 m
H-D	1,29 m

PLAN D'EMPLACEMENT

Echelle: 1/250

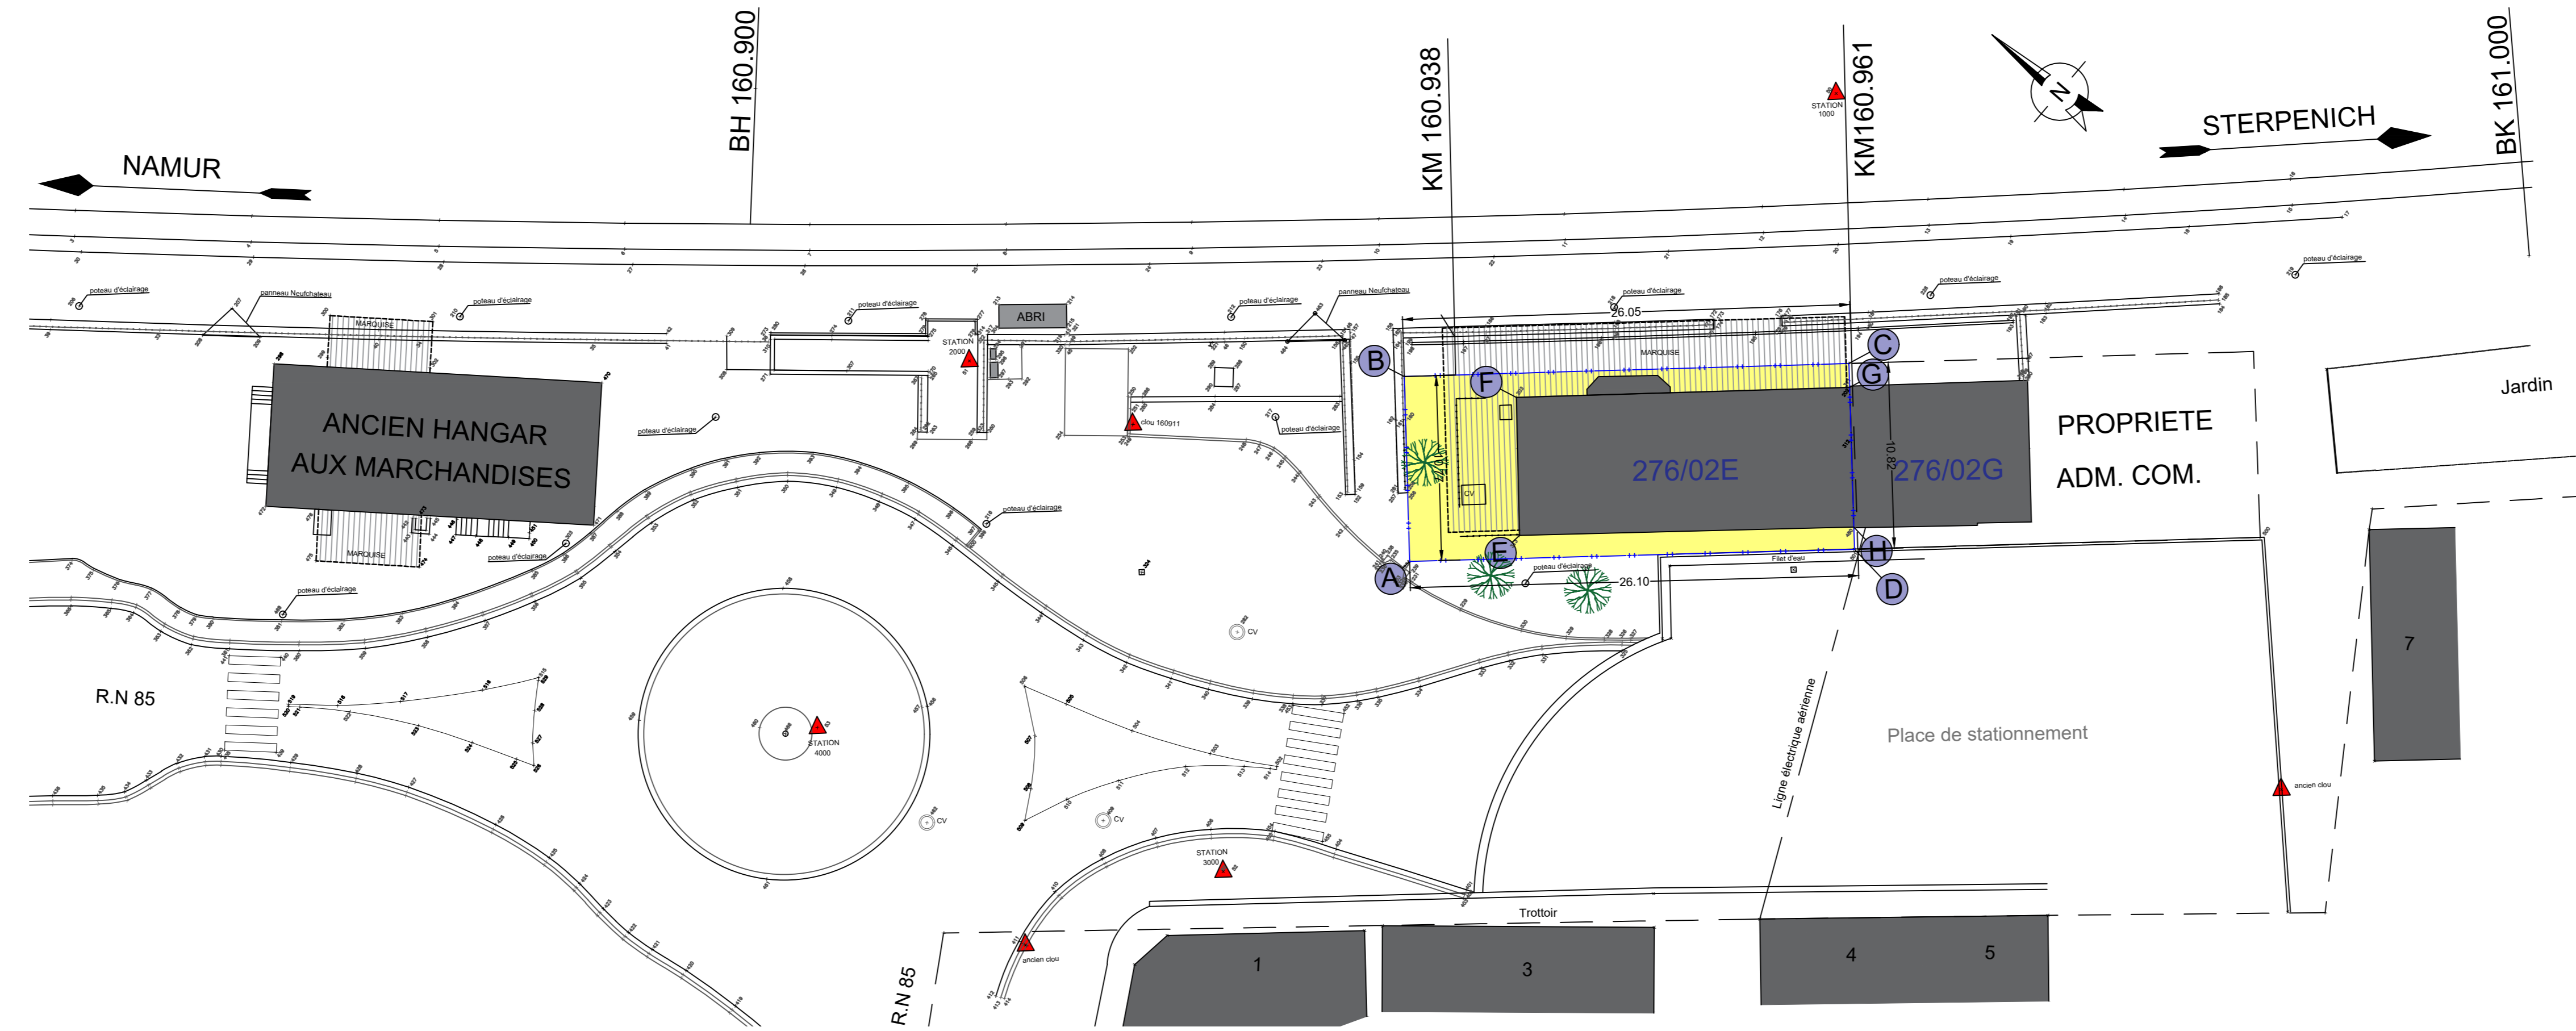

SITUATION CADASTRALE

Echelle: 1/1000


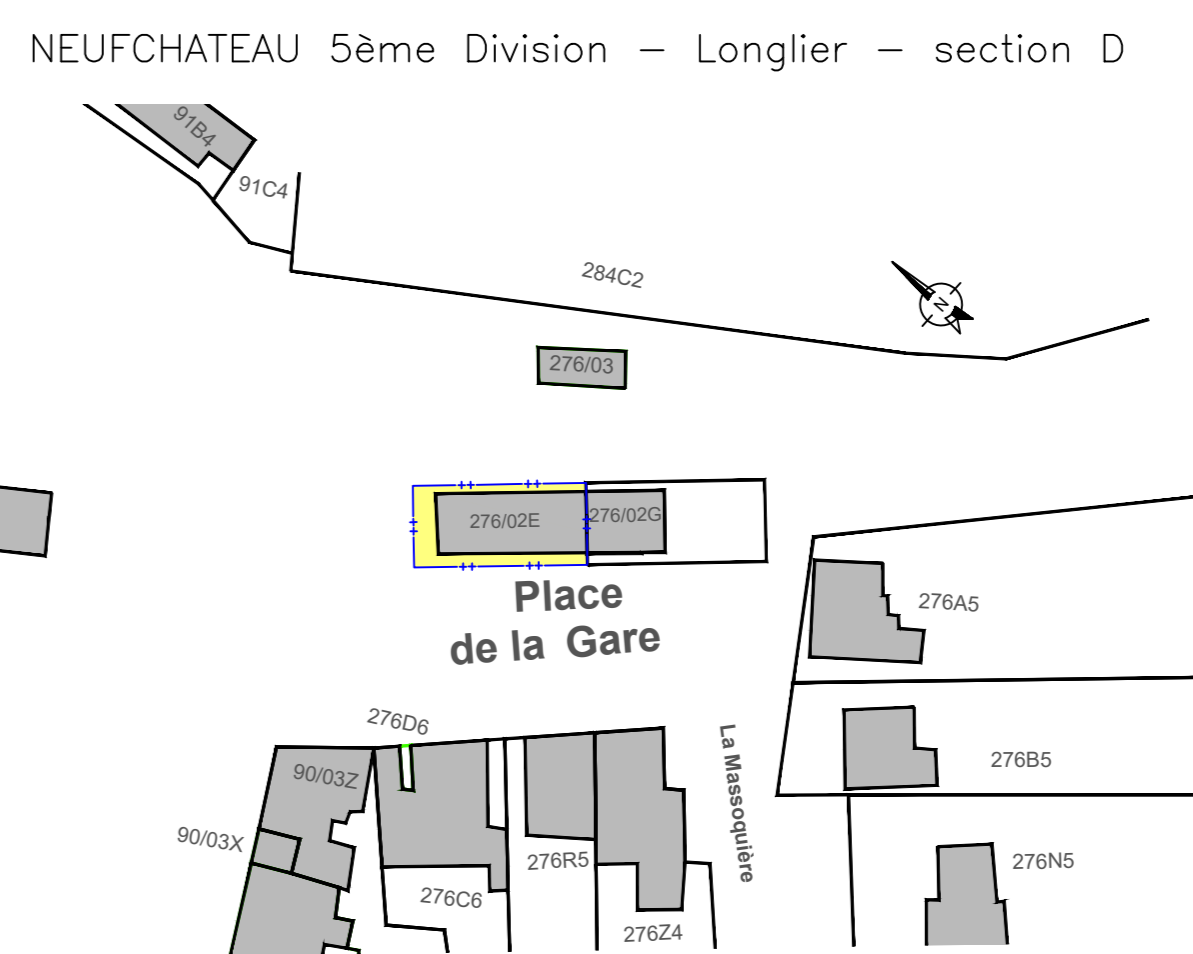


TABLEAU DES PROPRIETAIRES RIVERAINS

N° des parcelles	ADRESSES DES PROPRIETAIRES RIVERAINS
206/02G	VILLE DE NEUFCHATEAU Grand Place, 1 - 6840 NEUFCHATEAU

LEGENDE

- LIMITE DU GROUPE FERROVIAIRE
- NOUVELLE LIMITE DU GROUPE FERROVIAIRE

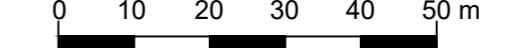

B-ST.023 : Cartography 10-06 B-ST.023

L162 NAMUR - STERPENICH
VILLE DE NEUFCHATEAU
LONGLIER

PLAN DE VENTE

D'une partie de l'ancienne gare de Neufchâteau
avec terrain pour une superficie totale de 281.51m²
Plan annexe au compromis de vente n° : 0006990
PLACE DE LA GARE LONGLIER

NUMEROS PLAN-P	PARC / BAT	CODES CADASTRALE DIVISION + INDEX	SURFACE	PRIX+6% TVA
P4-1620-1602	017-08	5ème Division Section D n° 276/02E	1/100 1/250 1/1000	13-02-2020
VERSION			D 4-160.938-01	DATE PUBLICATION