


PLAN d'OCCUPATION BEZETTINGSPLAN

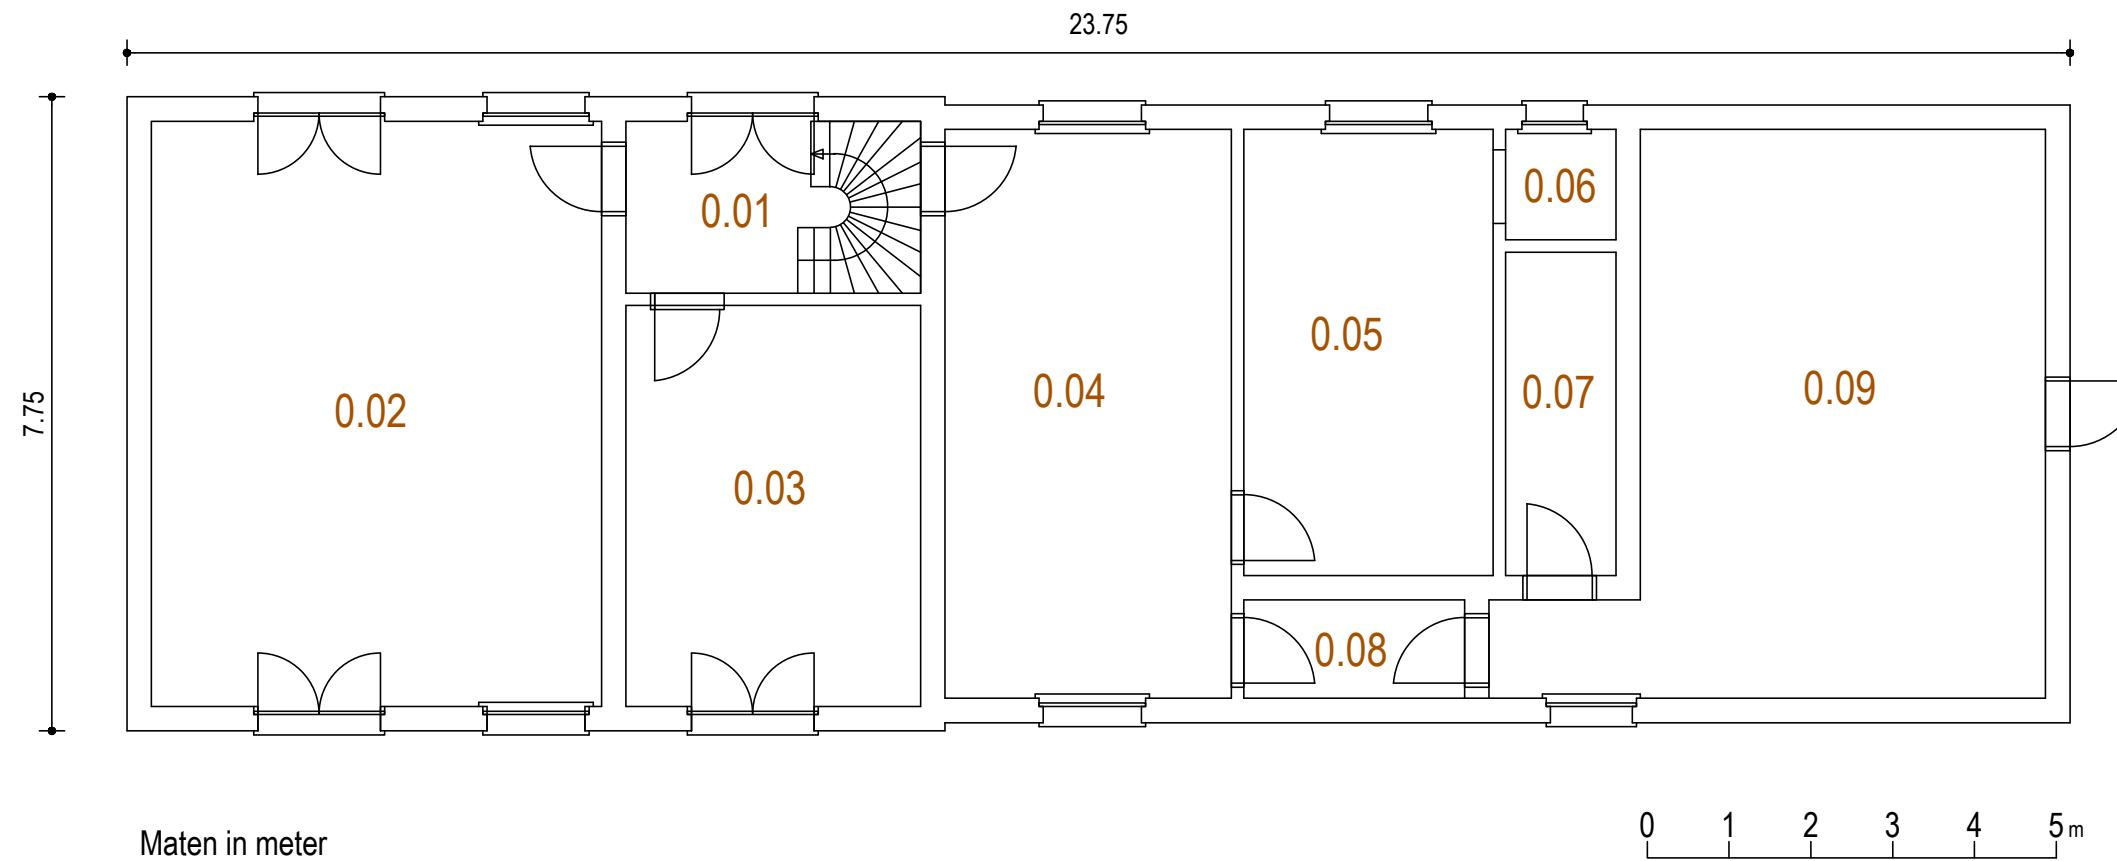

Place
Ville de Geraardsbergen
Stad Geraardsbergen
Plaats

Nom de l'immeuble:
Stationsgebouw
Gebouwnaam

N° d'identification du bâtiment
30900041804
Gebouw ID nummer

Dénomination de l'étage
Rez de chaussée
Begane grond
Verdiepingsnaam

Bureau
B-ST.5W13
Bureau

Date dernière modification
Datum laatste wijziging

Numero étage
+00.FL
Verdiepnummer