


ECHELLE 0 1 2 3 4 5m

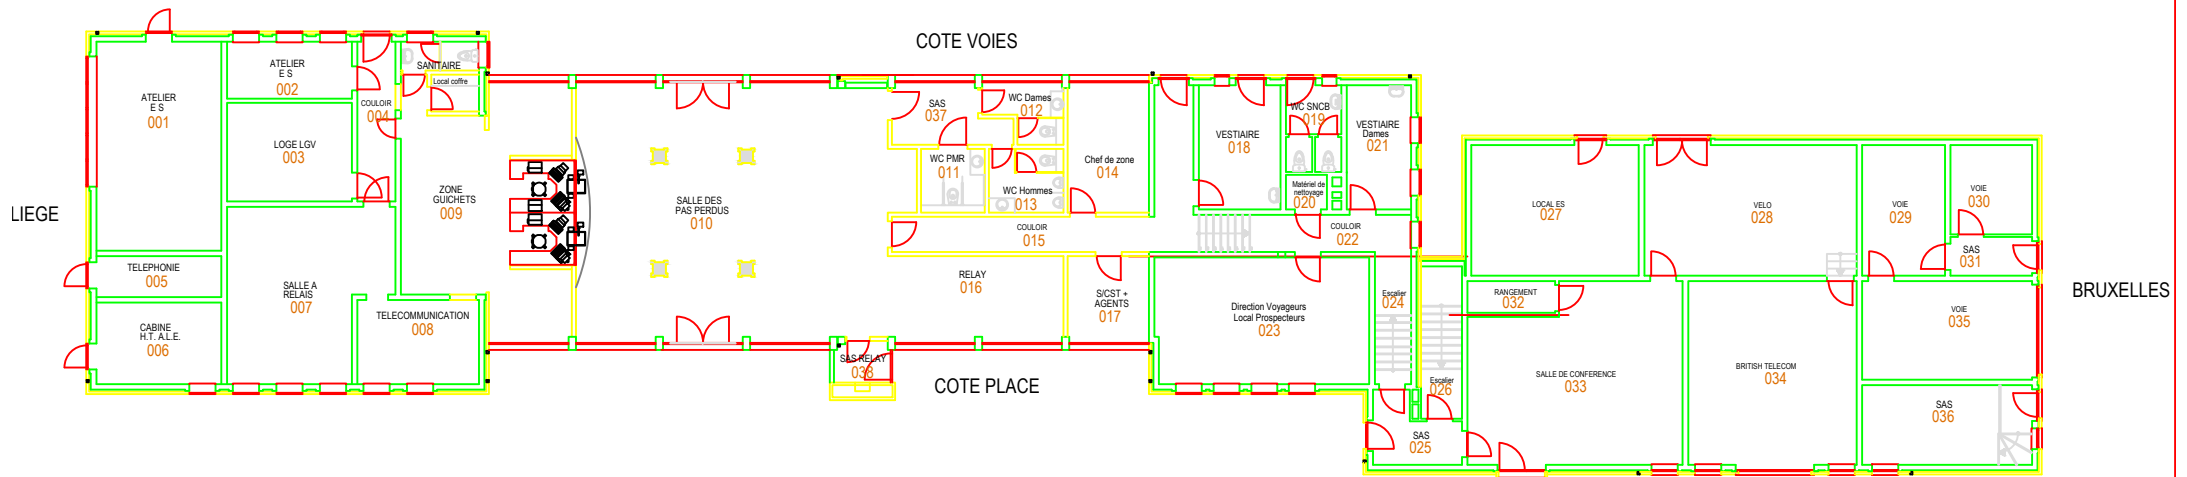

Nom du bâtiment
ANS: Bâtiment Voyageurs

Bâtiment-Id-numéro
40360093809

Dénomination de l'étage
REZ
Numéro de l'étage
000

Date dernière modification
20/08/2015
Bureau de dessin
B-ST.E2