OLNE

Identification parcelle	Surface (m²)	Propriétaire	Description
403701120001	24.298	Infrabel	Assiette de voies en service
403701120002	1.021	Infrabel	Terrain vague
403701120003	1.871	Infrabel	Terrain vague
403701120004	1.084	SNCB	Terrain vague
403701120006	960	Infrabel	Voies en tunnel
403701120007	1.230	Infrabel	Passage pour tiers
403701120008	280	Infrabel	Voirie publique
403701120009	740	SNCB	Terrain vague

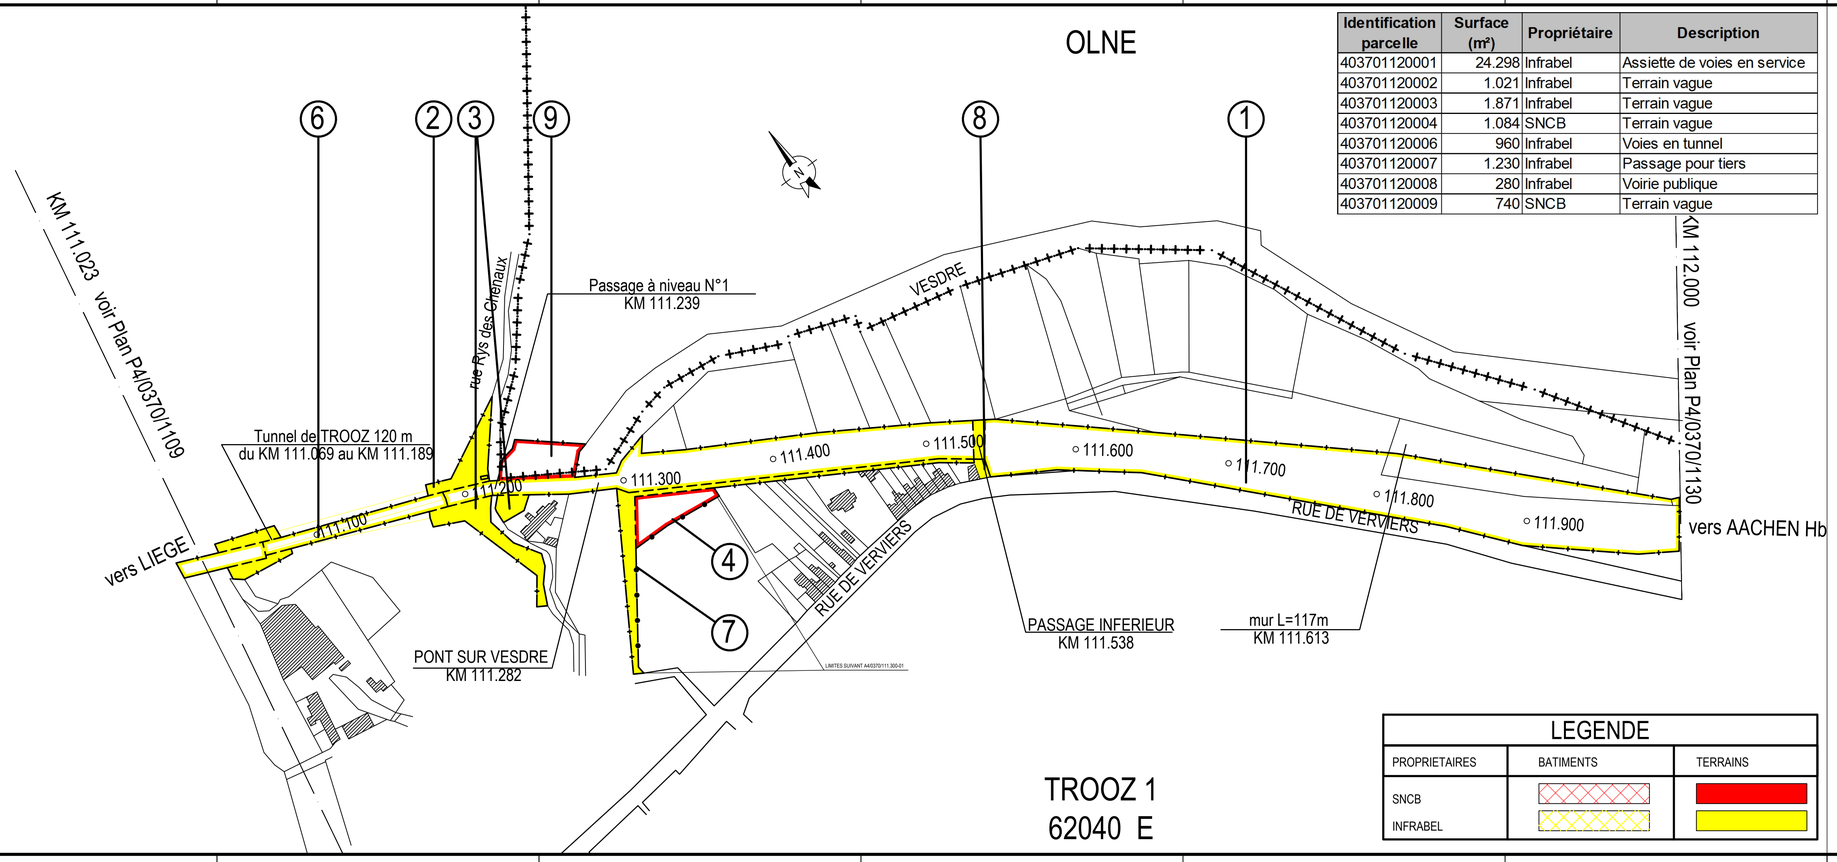

TROOZ 1
62040 E

LEGENDE

PROPRIETAIRES	BATIMENTS	TERRAINS
SNCB		
INFRABEL		

SNCB Stations

B-ST.2E1 : ZO Real Estate (Luik) // SE Real Estate (Liège) 40-03 B-ST.2E1 Liège

Dessiné par:

Vérifié par:

Dressé par:

L37 LIEGE GUILLEMINS - AACHEN HBF
Commune de Trooz
Trooz

PLAN PATRIMOINE

L37 LIEGE GUILLEMINS - AACHEN HBF 111.023 - 112.000

IND.	MODIFICATIONS	DATE	INITIAL.	VISA
/	Plan P 2015	01-01-15	SM	

CODES CADASTRALE DIVISION + INDEX

1/1000 ECHELLE

0.25 m² SURFACE

0.62 € PRIX+6% TVA

VERSION

P 403701120

24-06-16 DATE PUBLICATION

403850900.dwg

2018-11-07

PCK8000