Définition des limites

Les limites ont été rétablies suivant :
-le plan de la place de stationnement datant du 12.05.1896.
-le plan patrimoine 416600240 datant du 09.11.2020

Légende

- Limite surface totale à vendre
- Parcelle cadastrale
- Précad-lot 1
- Précad-lot 2
- Précad-lot 3

Coordonnées des points limites Lambert '72

Ptnr.	X (m)	Y (m)	Matérialisation
01	192038.229	89458.542	Coin bâtiment
02	192037.048	89465.820	Coin bâtiment
03	192036.870	89465.791	Coin bâtiment
04	192036.823	89465.982	Coin bâtiment
05	192037.014	89466.029	Coin bâtiment
06	192040.327	89466.796	Coin bâtiment
07	192041.611	89459.096	Coin bâtiment
08	192041.090	89466.972	Coin bâtiment
09	192041.119	89466.767	Coin bâtiment
10	192042.356	89466.944	Bâtiment
11	192045.869	89467.436	Coin bâtiment
12	192045.864	89467.514	Coin bâtiment
13	192046.626	89467.658	Coin bâtiment
14	192049.698	89447.153	Coin bâtiment
15	192050.661	89440.723	Non-matérialisé
16	192044.333	89439.825	Non-matérialisé
17	192043.494	89446.273	Coin bâtiment
18	192041.196	89439.380	Non-matérialisé

Extrait de cadastre

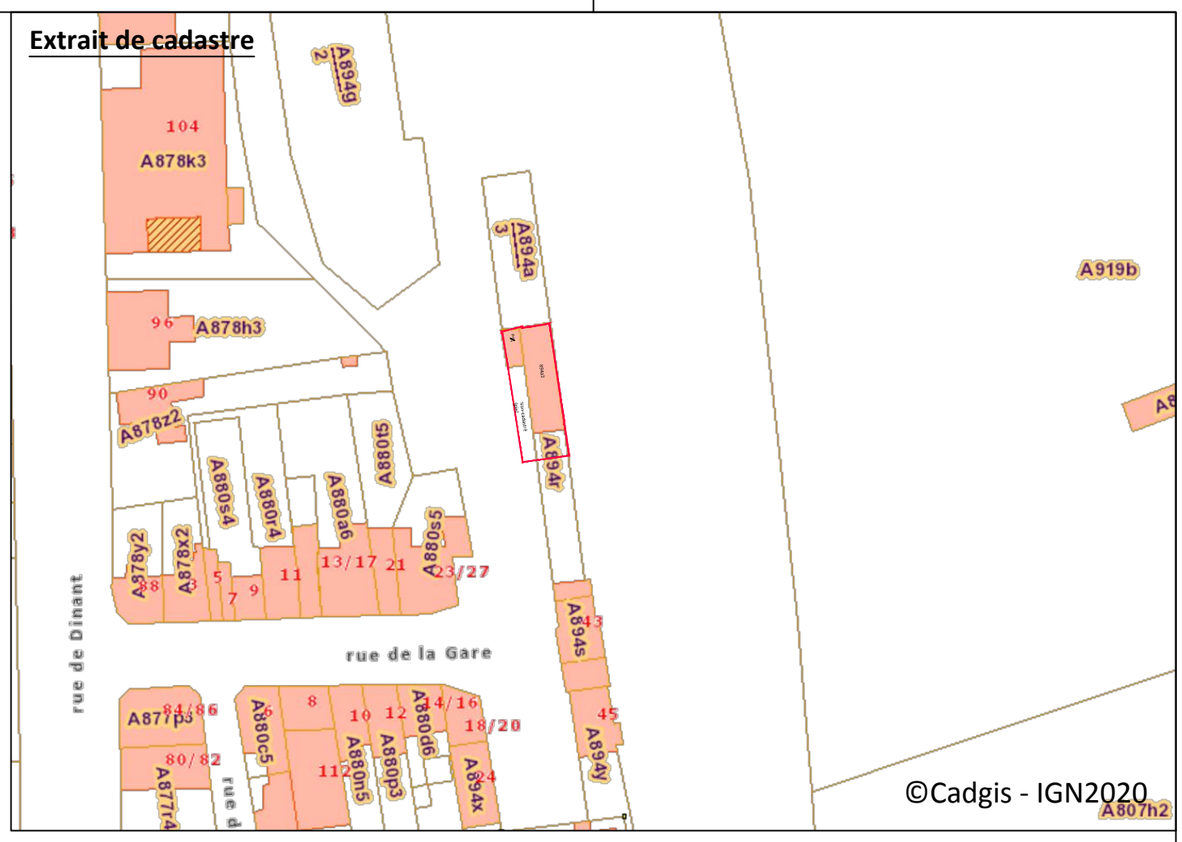

Plan

Échelle: 1/200

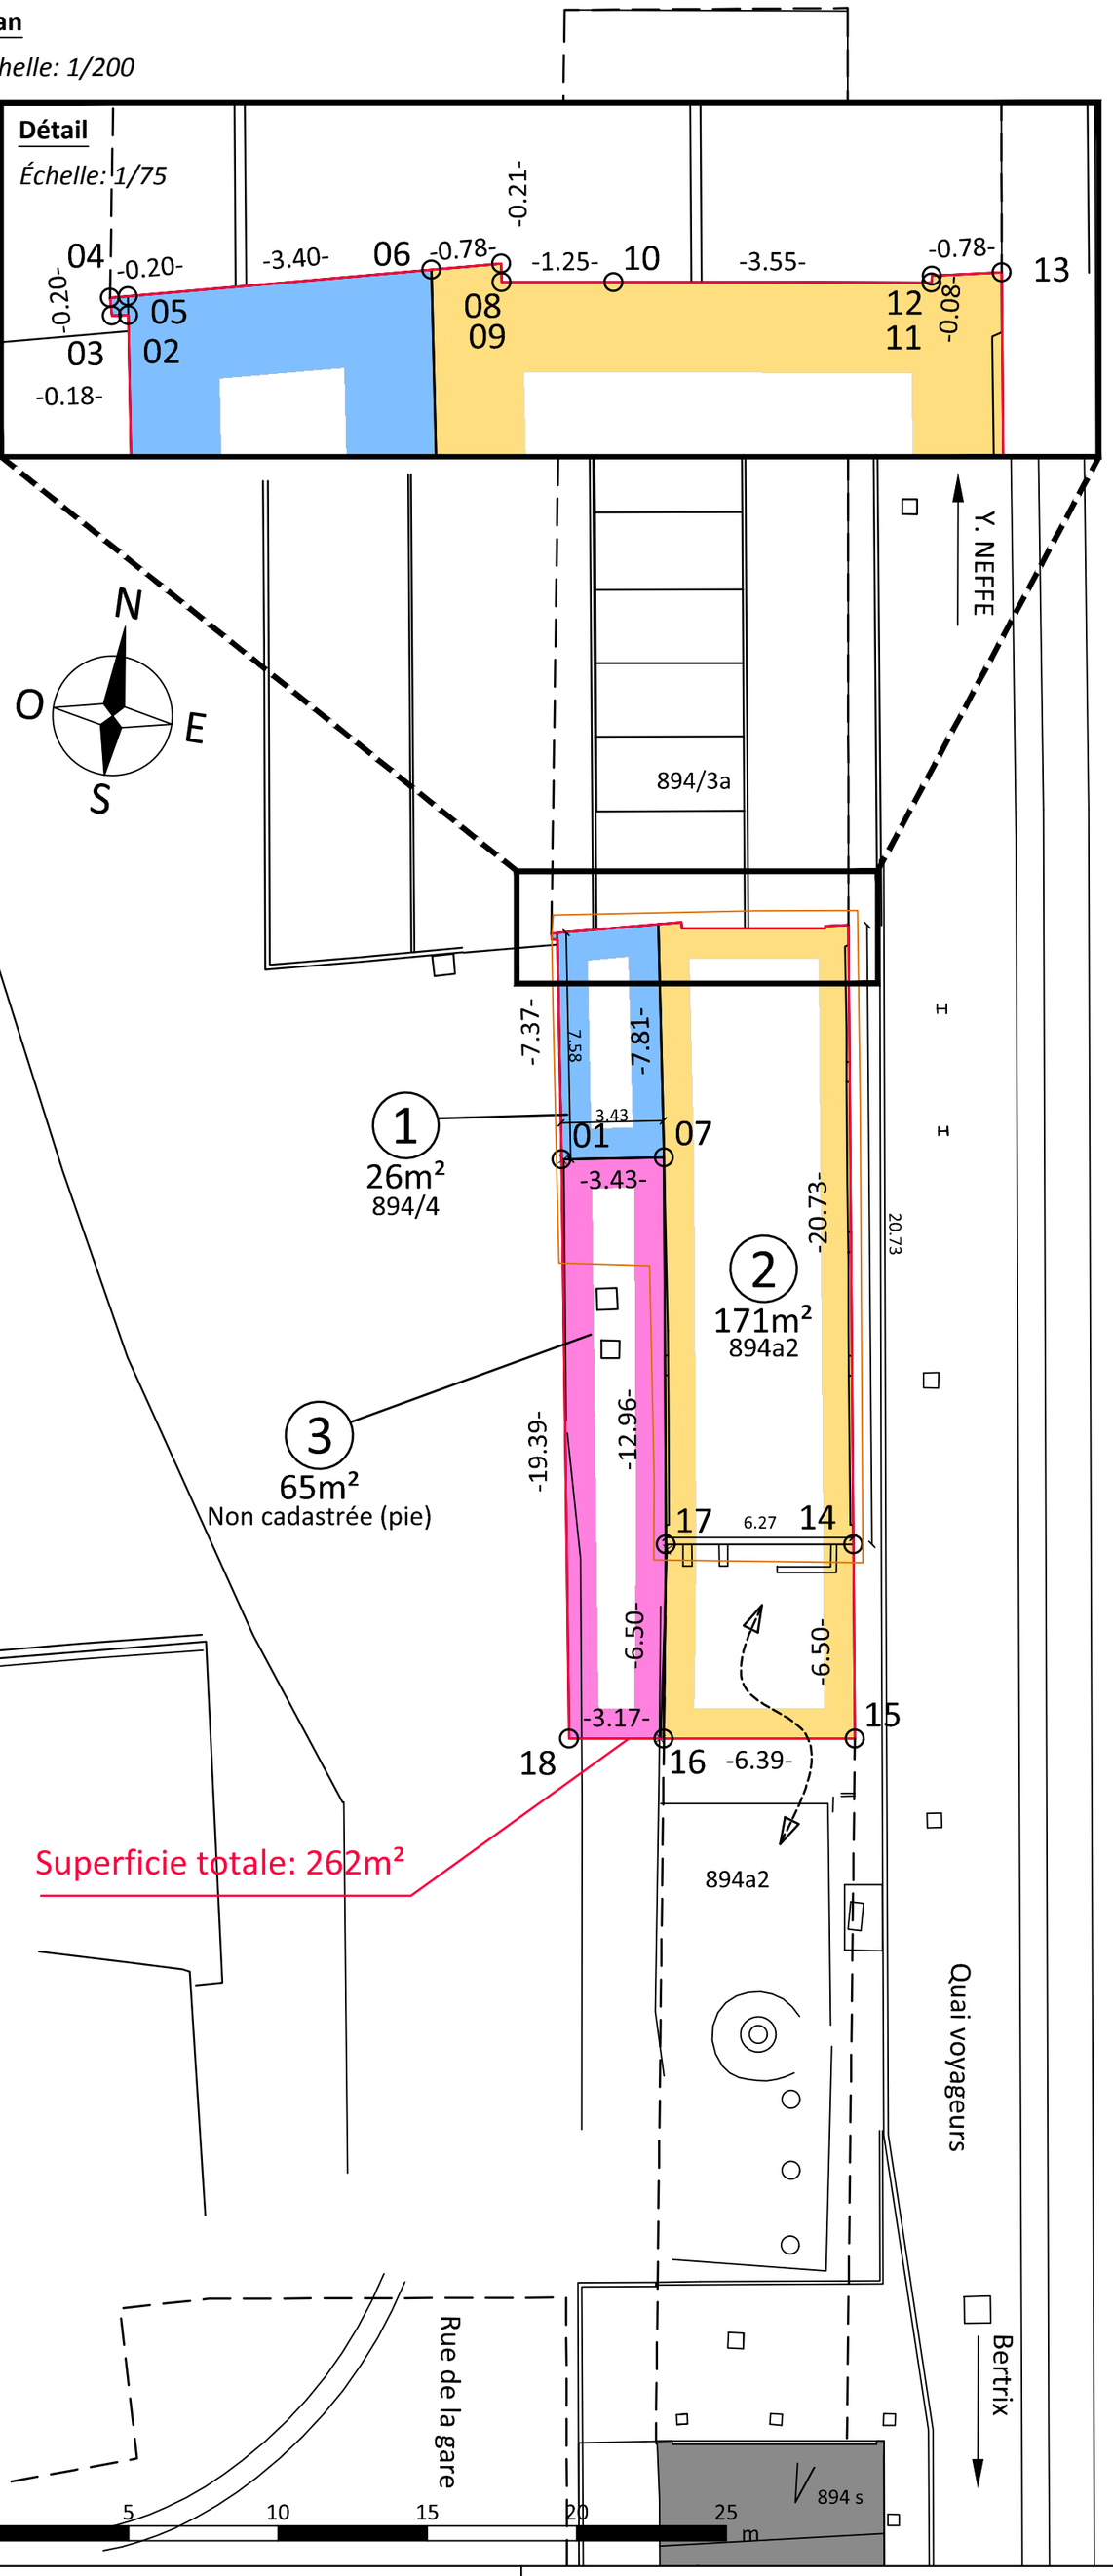

Plan de localisation

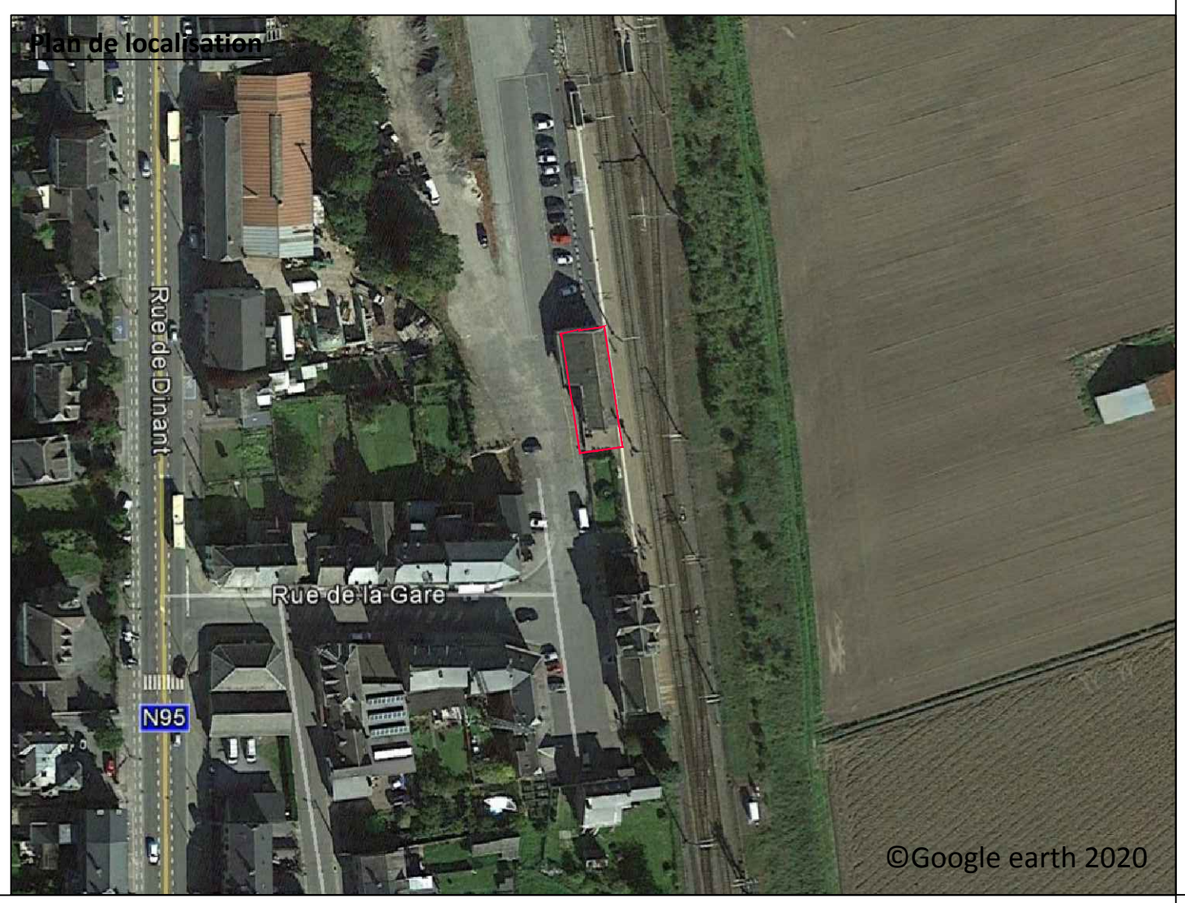

B-ST.023 : Cartography 10-06 B-ST 023

L166 Y NEFFE - BERTRIX
Ville de Beauraing
Beauraing

PLAN DE VENTE

Superficie : 262m²

P4-1660-0240	Parcelles 008 partie et 010 partie		Dressé par: ts K. Tackaert B-ST.0233 Géomètre-expert, assermenté par le Tribunal de Première Instance de Termonde CAD 180001	Approuvé par: B-ST.331	
	Bâtiment 05		SIGNATURE	SIGNATURE	
			Signé par:	Signé par:	
			SIGNATURE	SIGNATURE	
NUMERO P-PLAN	PARC.				
BEAURAING	91 013	scst B. Macquet / Dessiné par:	NMBS-Topo.stb / CTB	échelles différentes ECHELLE	INDEX
1ère Div	N.C. (pie)	ts K. Tackaert / Vérifié par:	Lambert 72 / SYS. DE COOR.		16-03-2021 DATE PUBLICATION
Sect A	894a2				
	894/4	210316_D4166002462-7_BM NOM DU FICHIER		D	CM084BU2022-0007165 NUMERO DE PLAN
CODES CADASTRALE DIVISION + INDEX					

210316_D4166002462-7_BM.dwg