


Les limites ont été rétablies :  
-le plan patrimoine SNCB n°413000683 du 20.10.2020.  
-le plan de la place de station du 18.11.1936.


Echelle 1/500

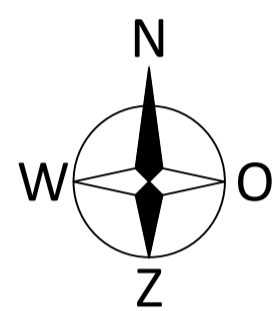

Commune de Floreffe  
1ère Div.  
Section A

**Légende**

	Façade bâtiment courant
	Limite surface totale à vendre
	Précad-lot 01
	Point de canevas gnss

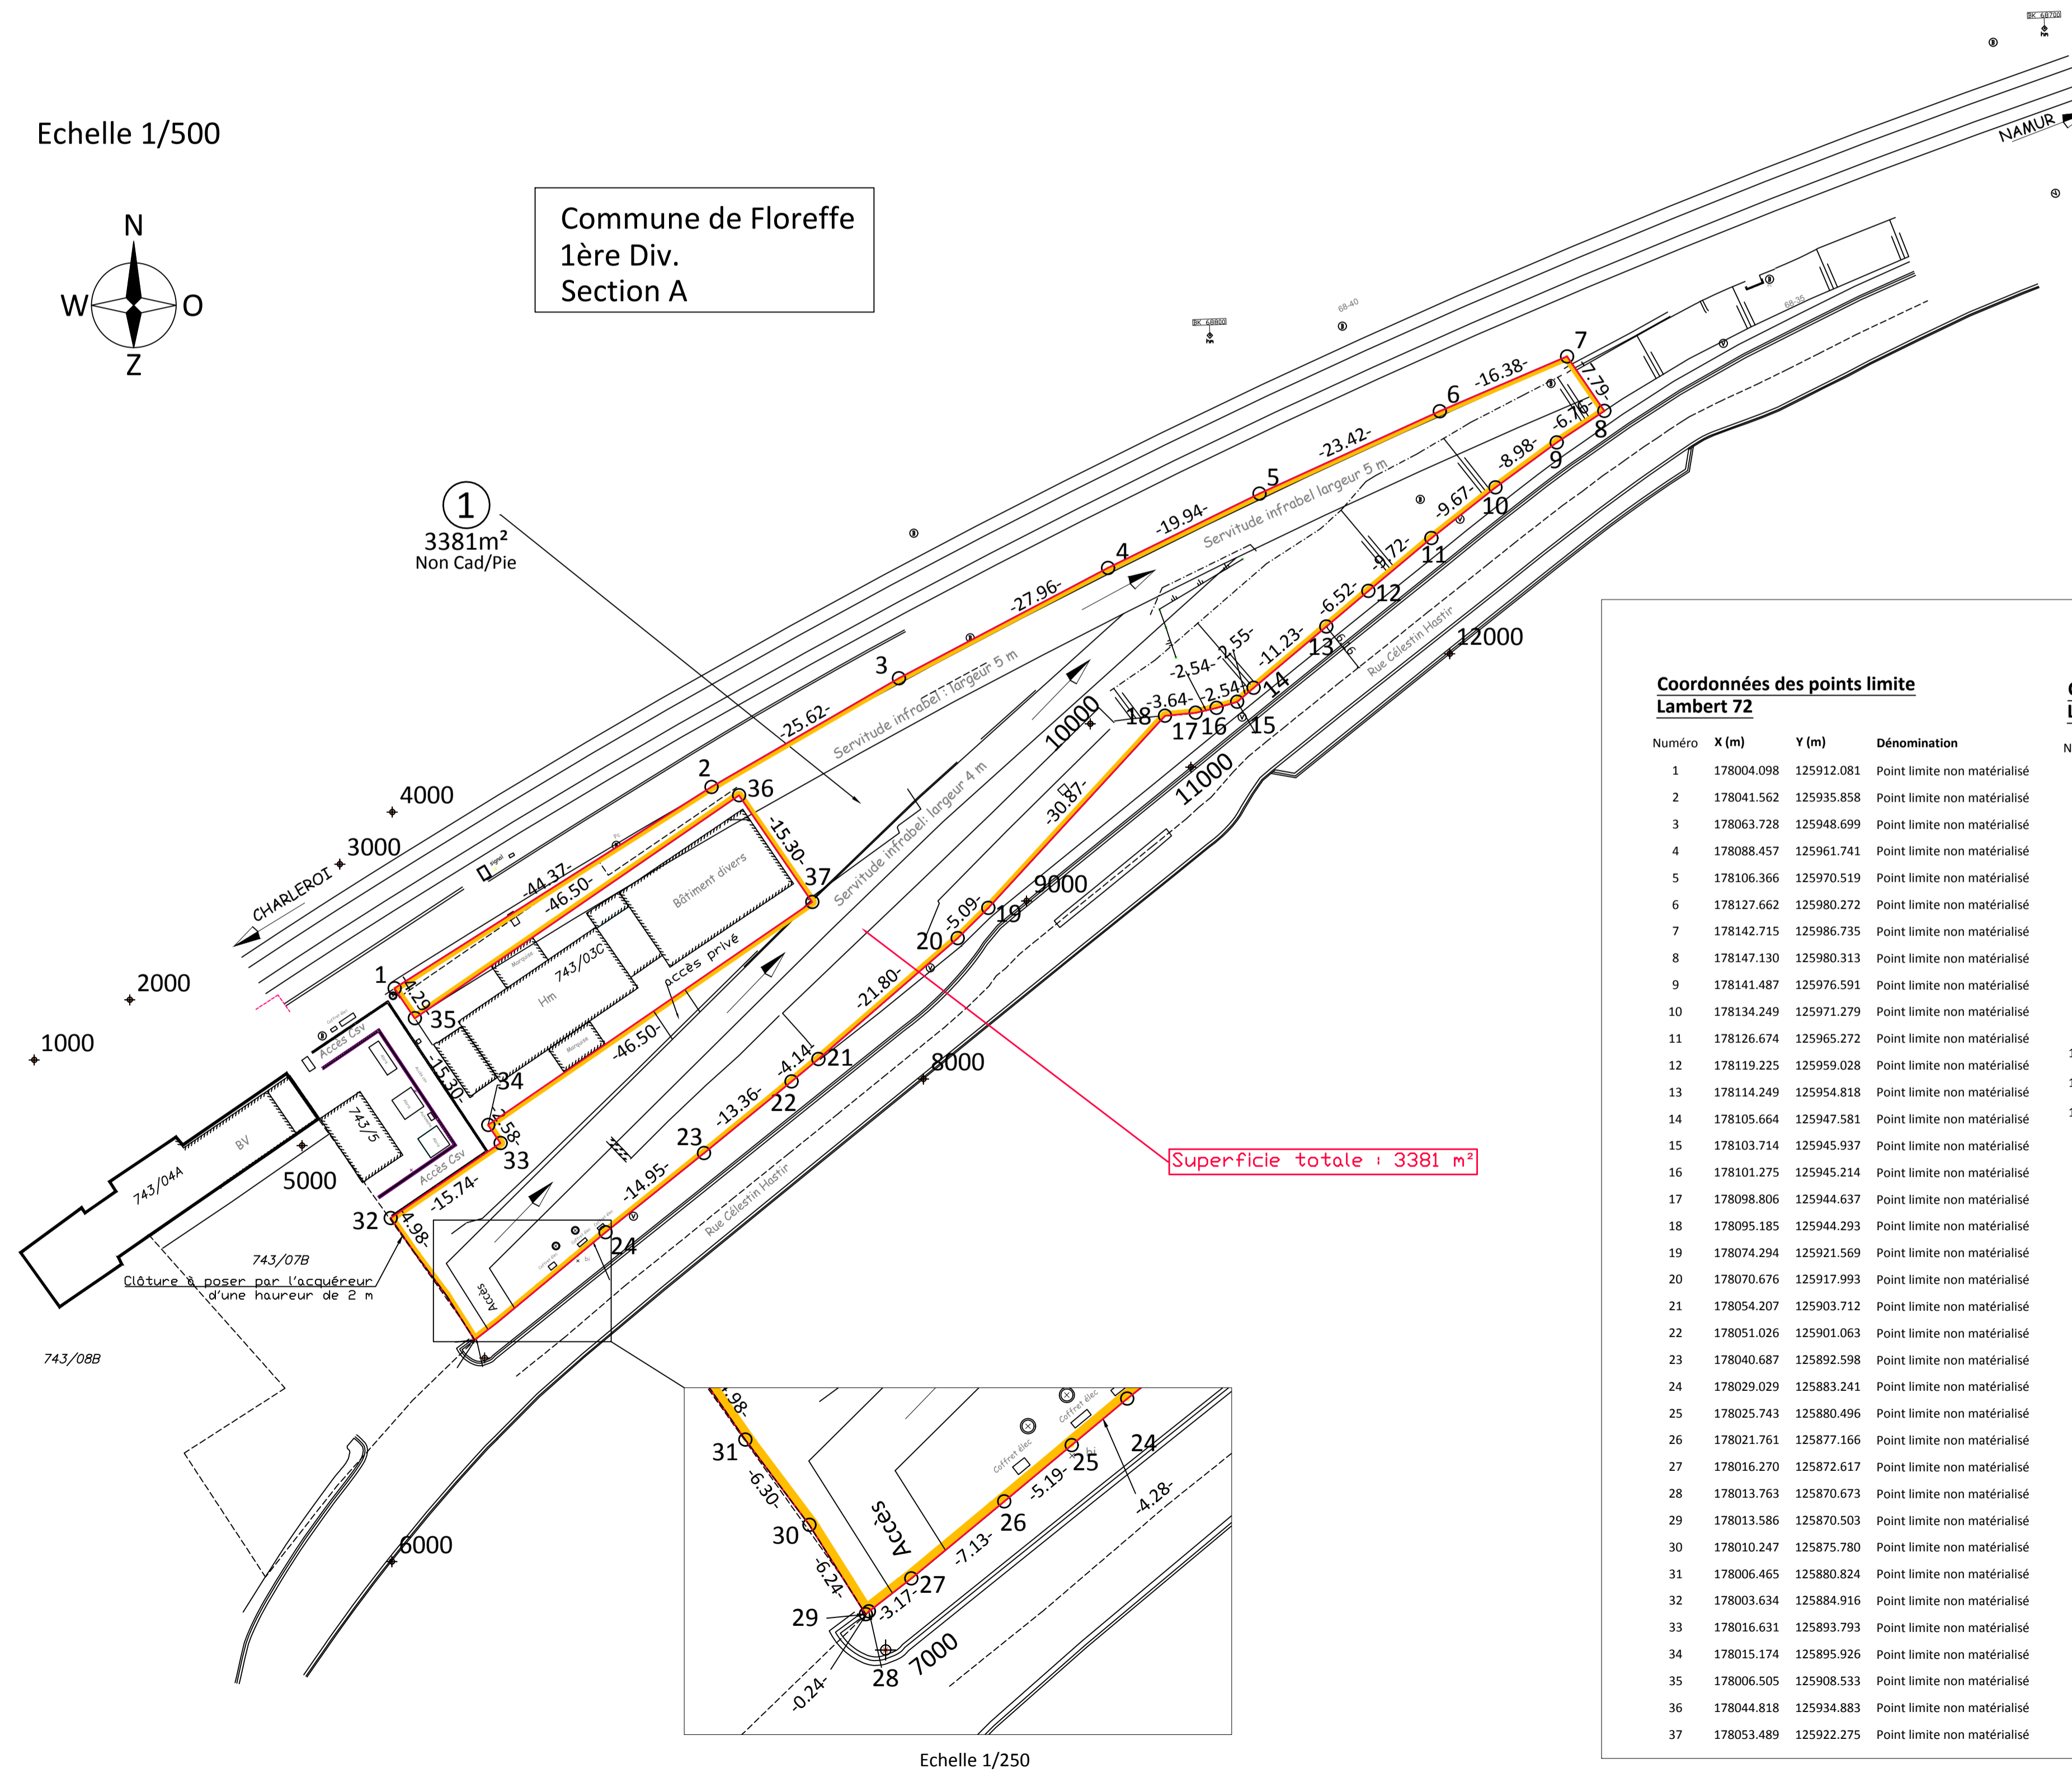

**Coordonnées des points limite Lambert 72**

Número	X (m)	Y (m)	Dénomination
1	178004.098	125912.081	Point limite non matérialisé
2	178041.562	125935.858	Point limite non matérialisé
3	178063.728	125948.699	Point limite non matérialisé
4	178088.457	125961.741	Point limite non matérialisé
5	178106.366	125970.519	Point limite non matérialisé
6	178127.662	125980.272	Point limite non matérialisé
7	178142.715	125986.735	Point limite non matérialisé
8	178147.130	125980.313	Point limite non matérialisé
9	178141.487	125976.591	Point limite non matérialisé
10	178134.249	125971.279	Point limite non matérialisé
11	178126.674	125965.272	Point limite non matérialisé
12	178119.225	125959.028	Point limite non matérialisé
13	178114.249	125954.818	Point limite non matérialisé
14	178105.664	125947.581	Point limite non matérialisé
15	178103.714	125945.937	Point limite non matérialisé
16	178101.275	125945.214	Point limite non matérialisé
17	178098.806	125944.637	Point limite non matérialisé
18	178095.185	125944.293	Point limite non matérialisé
19	178074.294	125921.569	Point limite non matérialisé
20	178070.676	125917.993	Point limite non matérialisé
21	178054.207	125903.712	Point limite non matérialisé
22	178051.026	125901.063	Point limite non matérialisé
23	178040.687	125892.598	Point limite non matérialisé
24	178029.029	125883.241	Point limite non matérialisé
25	178025.743	125880.496	Point limite non matérialisé
26	178021.761	125877.166	Point limite non matérialisé
27	178016.270	125872.617	Point limite non matérialisé
28	178013.763	125870.673	Point limite non matérialisé
29	178013.586	125870.503	Point limite non matérialisé
30	178010.247	125875.780	Point limite non matérialisé
31	178006.465	125880.824	Point limite non matérialisé
32	178003.634	125884.916	Point limite non matérialisé
33	178016.631	125893.793	Point limite non matérialisé
34	178015.174	125895.926	Point limite non matérialisé
35	178006.505	125908.533	Point limite non matérialisé
36	178044.818	125934.883	Point limite non matérialisé
37	178053.489	125922.275	Point limite non matérialisé

**Coordonnées des points de station Lambert 72**

Número	X (m)	Y (m)	Dénomination
1000	177961.497	125903.609	Clou repère
2000	177972.798	125910.707	Clou repère
3000	177997.635	125926.746	Clou repère
4000	178003.819	125932.901	Clou repère
5000	177993.170	125893.483	Clou repère
6000	178003.783	125844.317	Clou repère
7000	178014.755	125868.393	Clou repère
8000	178066.635	125901.352	Clou repère
9000	178078.820	125922.394	Clou repère
10000	178086.355	125943.326	Clou repère
11000	178098.244	125938.205	Clou repère
12000	178128.858	125951.614	Clou repère



B-ST.023 : Cartography 10-06 B-ST 023

L130 NAMUR - CHARLEROI SUD  
Commune de Floreffe  
Floreffe

PLAN DE VENTE

CONSULTATION DU MARCHÉ

Superficie totale : 3381 m<sup>2</sup>

002/Partie	Dressé par: la K. Tackaert B.57/033	Approuvé par: B.57/033	
019	SIGNATURE	SIGNATURE	
	Signé par:	Signé par:	
	SIGNATURE	SIGNATURE	
	SIGNATURE	SIGNATURE	

FLOREFFE	92045	1988-Trou-à-vaux	14-01-2021
1ère	N.C.	CTD	
		1/500	INDEX
		ECHELLE	DATE PUBLICATION

PLAN DE VENTE - 0102021	D
NOM DU FICHIER	CM084BU2020-0007735
CODES CADASTRALE DIVISION - INDEX	NUMERO DE PLAN

Echelle 1/250

