


PLAN DE SITUATION

Echelle:1/250

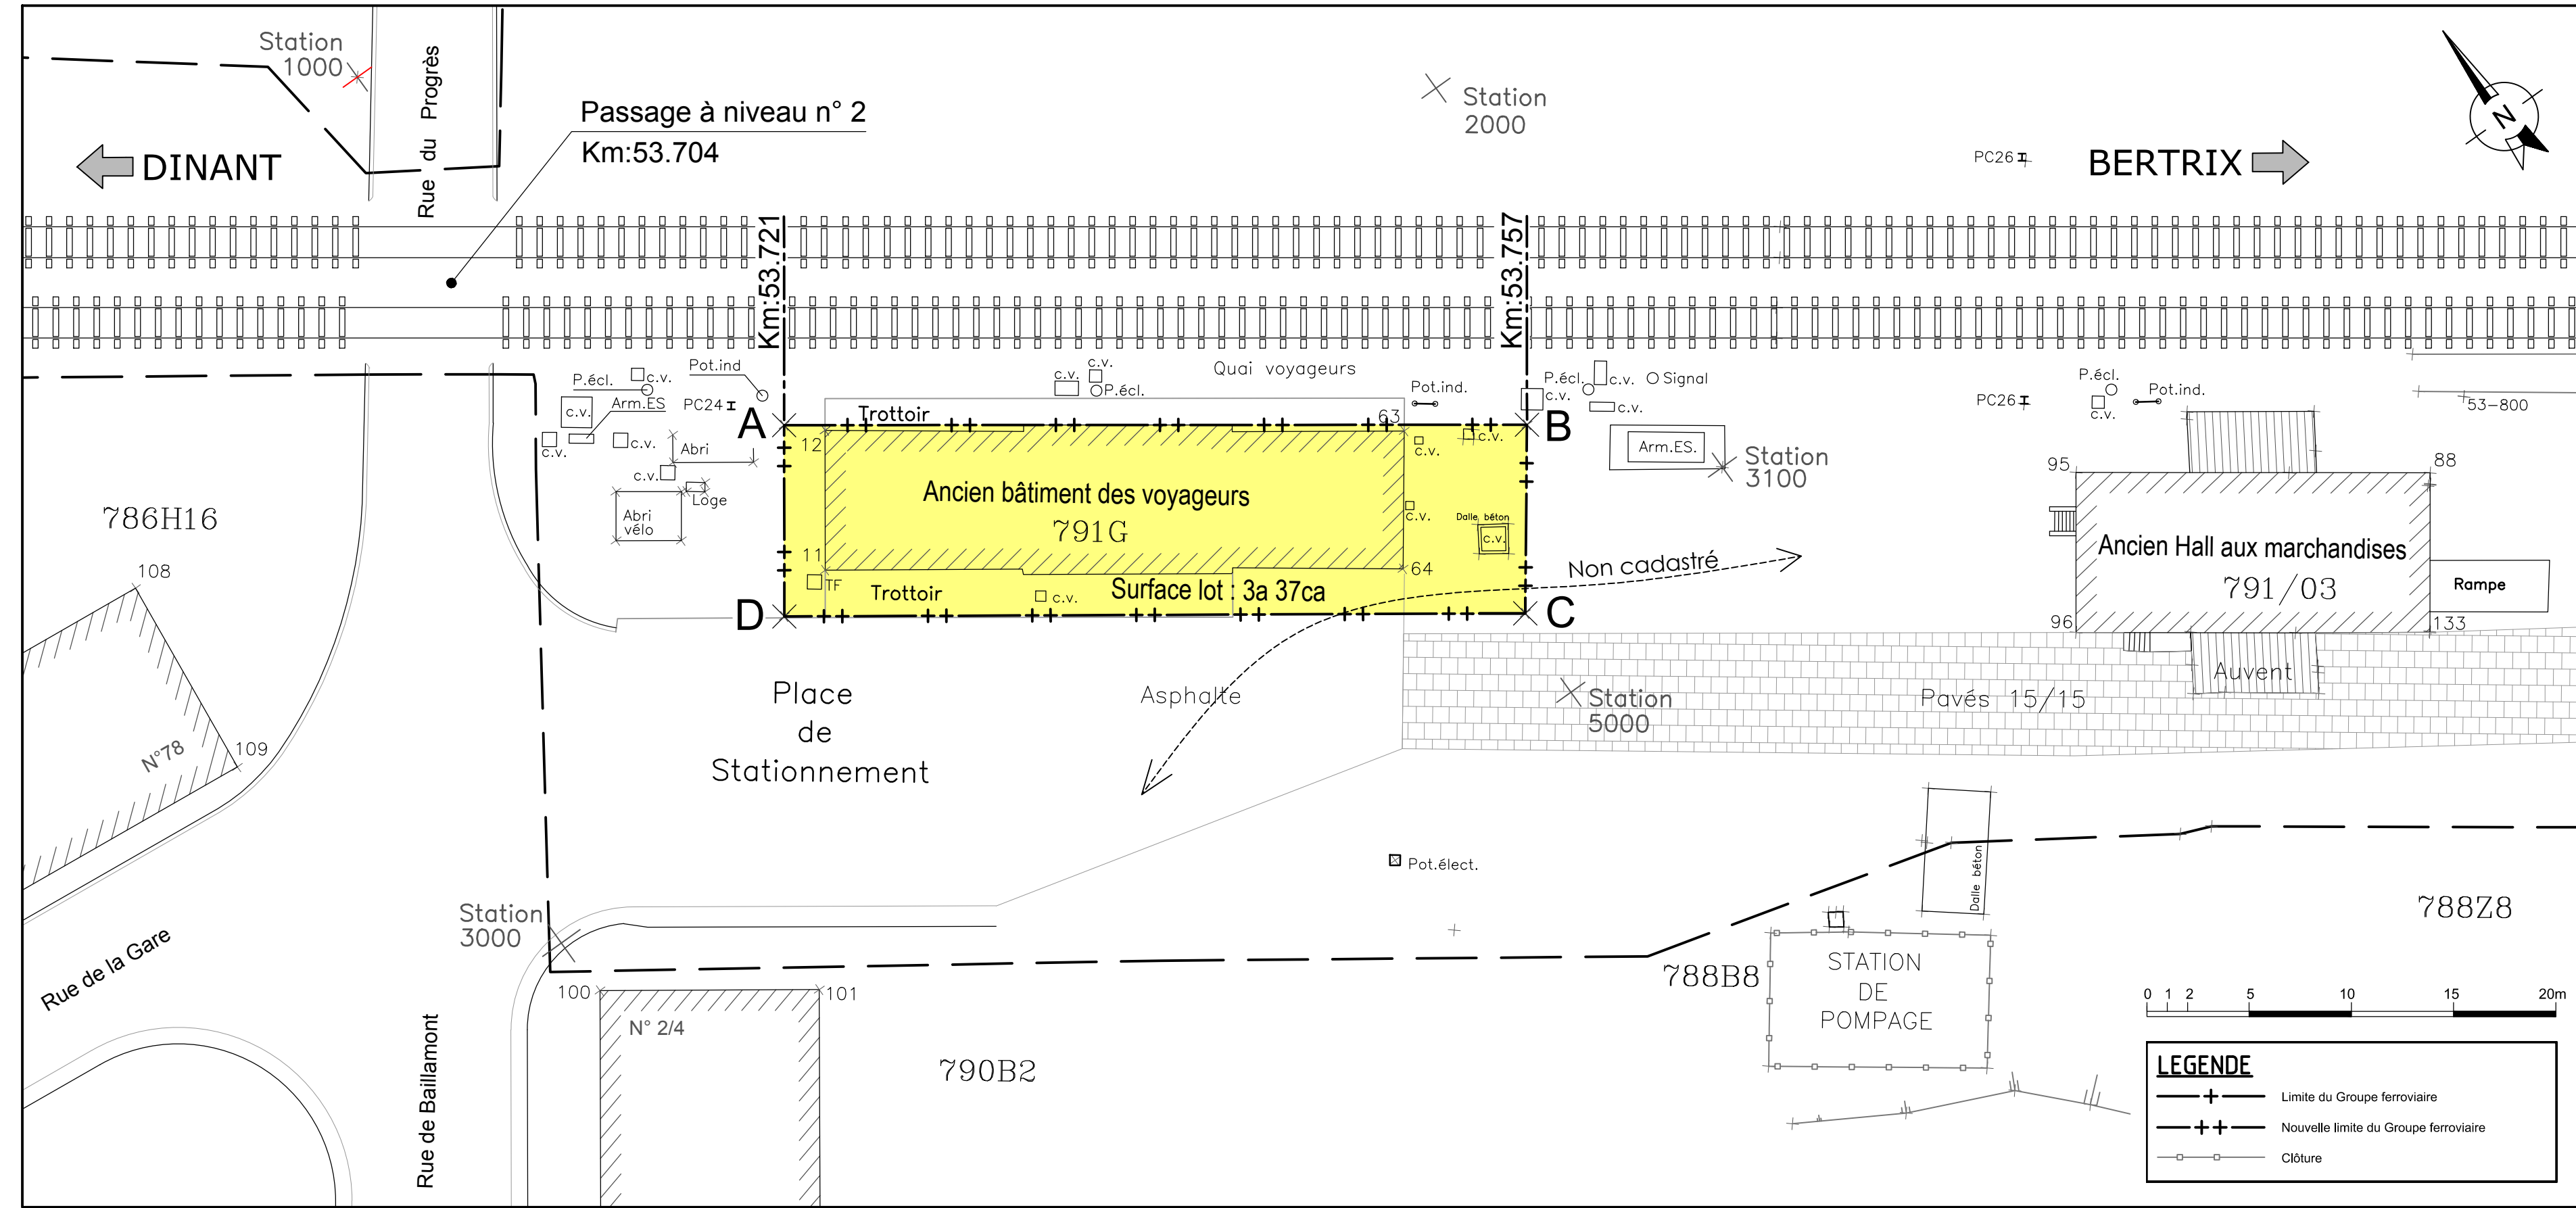

LEGENDE

- +— Limite du Groupe ferroviaire
- ++— Nouvelle limite du Groupe ferroviaire
- Clôture

PLAN CADASTRAL

Echelle:1/2.000



Coordonnées de la nouvelle limite

	X	Y
A	198412.594	69388.766
B	198440.487	69365.481
C	198434.507	69358.456
D	198406.599	69381.584

Coordonnées des stations


	X	Y
1000	198407.490	69415.217
2000	198447.627	69380.968
3000	198387.987	69376.322
3100	198446.491	69357.759
5000	198433.743	69354.067

Coordonnées de points fixes

	X	Y	
11	198409.582	69382.037	Coin bât. : ancien bâtiment des voyageurs
12	198413.966	69387.289	Coin bât. : ancien bâtiment des voyageurs
63	198435.685	69369.096	Coin bât. : ancien bâtiment des voyageurs
64	198431.315	69363.963	Coin bât. : ancien bâtiment des voyageurs
100	198387.946	69373.327	Coin bât. : n° 2/4 rue de Baillamont
101	198396.207	69366.483	Coin bât. : n° 2/4 rue de Baillamont
108	198383.133	69402.994	Coin bât. : n° 78 rue de la Gare
109	198381.350	69393.096	Coin bât. : n° 78 rue de la Gare
95	198459.606	69346.423	Coin bât. : ancien hall aux marchandises
96	198454.584	69340.464	Coin bât. : ancien hall aux marchandises

BIEVRE (Graide)-2ème Division - Section D

N° parcelles	Article	Adresses des propriétaires riverains
790B2	3074	MISONNE, Véronique, rue de Baillamont, 2 - 5555 BIEVRE
788B8	2737	Domaine de l'INASEP, rue des Viaux, 1B - 5100 NAMUR
788Z8	2477	WILMOTTE Jean-Marie, rue de L'Abbé Aubry, Bellevaux, 9 - 6834 BOUILLON
786V9	79	DOMAINE DE LA COMMUNE DE BIEVRE, rue de Bouillon, 39 - 5555 BIEVRE
786H16	3279	GEYS Godelieve, Tiensestraat, 127 - 3000 LOUVAIN
786R14	2683	WILMOTTE Jean-Marie, rue de L'Abbé Aubry, Bellevaux, 9 - 6834 BOUILLON - 1/2 ARNOULD Pierre, rue de L'Abbé Aubry, Bellevaux, 9 - 6834 BOUILLON - 1/2
786P14	2682	PHILIPPE Didier, rue de la Gare, 64 - 5555 BIEVRE - 1/2
792/03A 794/04A	2988	Société/Etablissements WARIN, rue du Progrès, 7A - 5555 BIEVRE

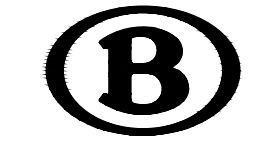

B-ST.023 : Cartography 10-06 B-ST 023

L166 Y NEFFE - BERTRIX
Commune de Bièvre
Graide

PLAN DE VENTE

Surface
Lot : 3a 37ca

41660536	005 (en partie) - 30m ²	Dressé par: S-cst G. MICHAUX B-ST.023	Approuvé par: B-ST.331
	006 (en partie) - 307m ²	SIGNATURE	SIGNATURE
	bâtiment 03 - 196m ²		
NUMERO P-PLAN	PARC.	SIGNATURE	SIGNATURE
Bièvre	791g	des E. Wyllme Dessiné par: CTB	1/2000 1/250
2ème Div	N.C. (pie)	de K. Tackart Vérifié par: SYS. DE COOR.	INDEX
Section D			21-10-2020 DATE PUBLICATION
NEW 04-1660-033.721-01 (GRADE-VENTE BV 2021)		D	
NOM DU FICHER		CM084BU2023-0007184	
CODES CADASTRALE DIVISION + INDEX		NUMERO DE PLAN	